


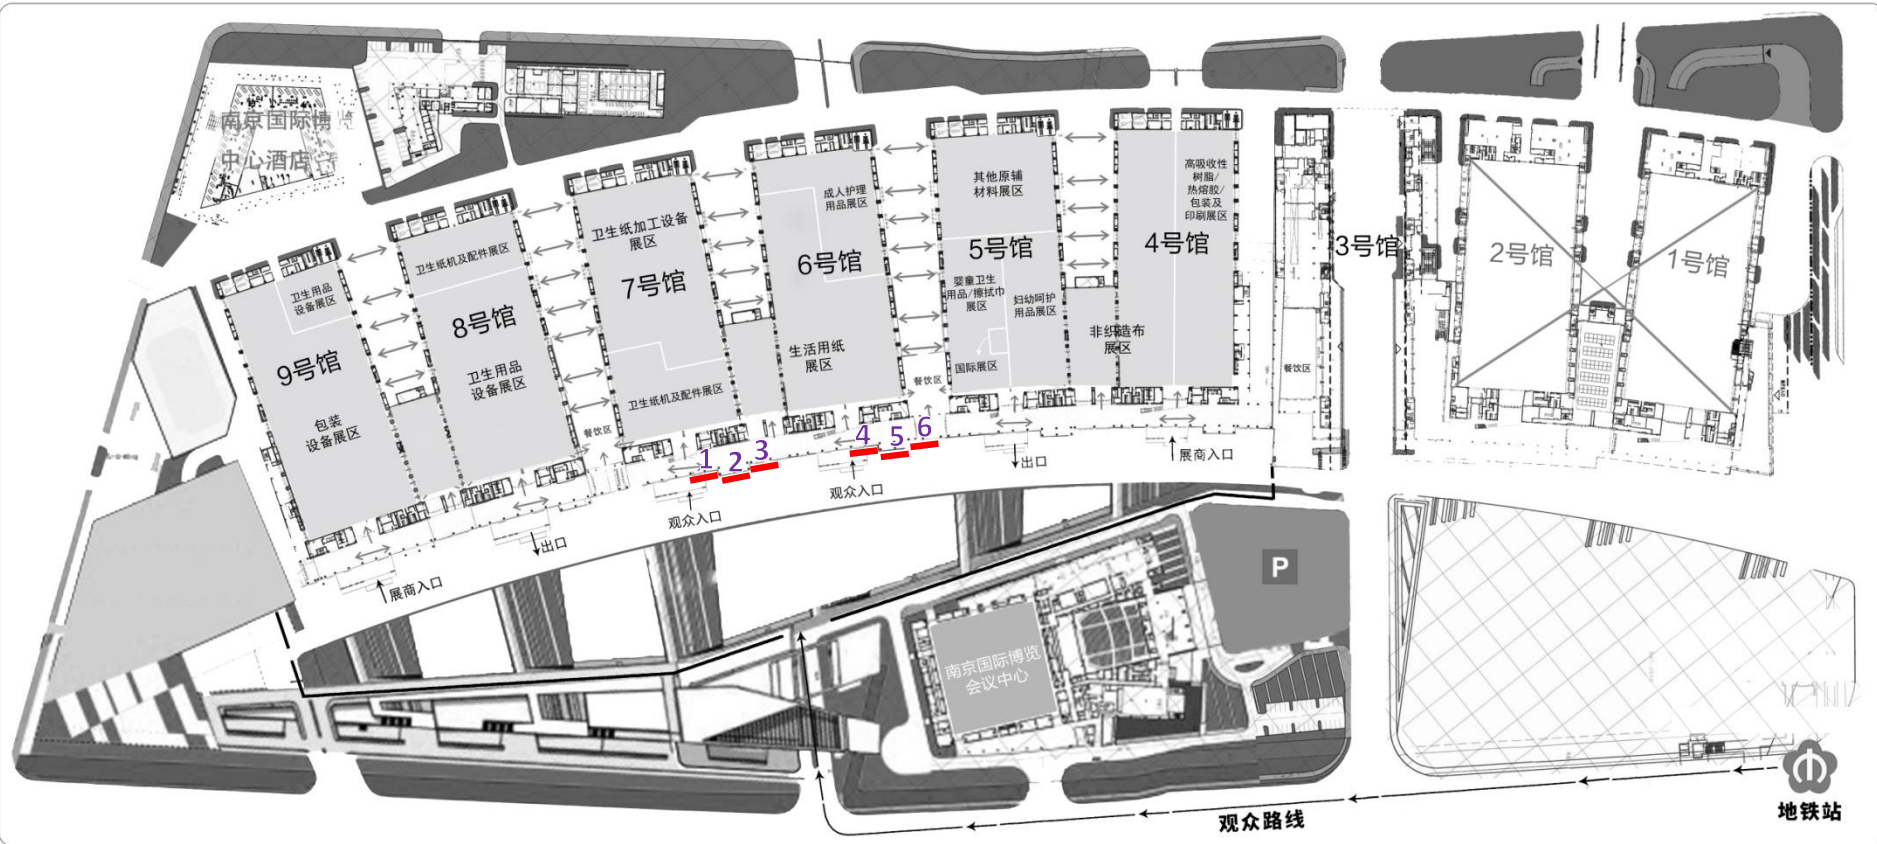

序 号	1		
广告名称	主入口玻璃幕墙		
规格(宽×高)	20m×9m	20m×12m	
数 量	1块(编号6)	2块(编号1、4)	3块(编号2、3、5)
价 格	63000元/块	65000元/块	70000元/块