


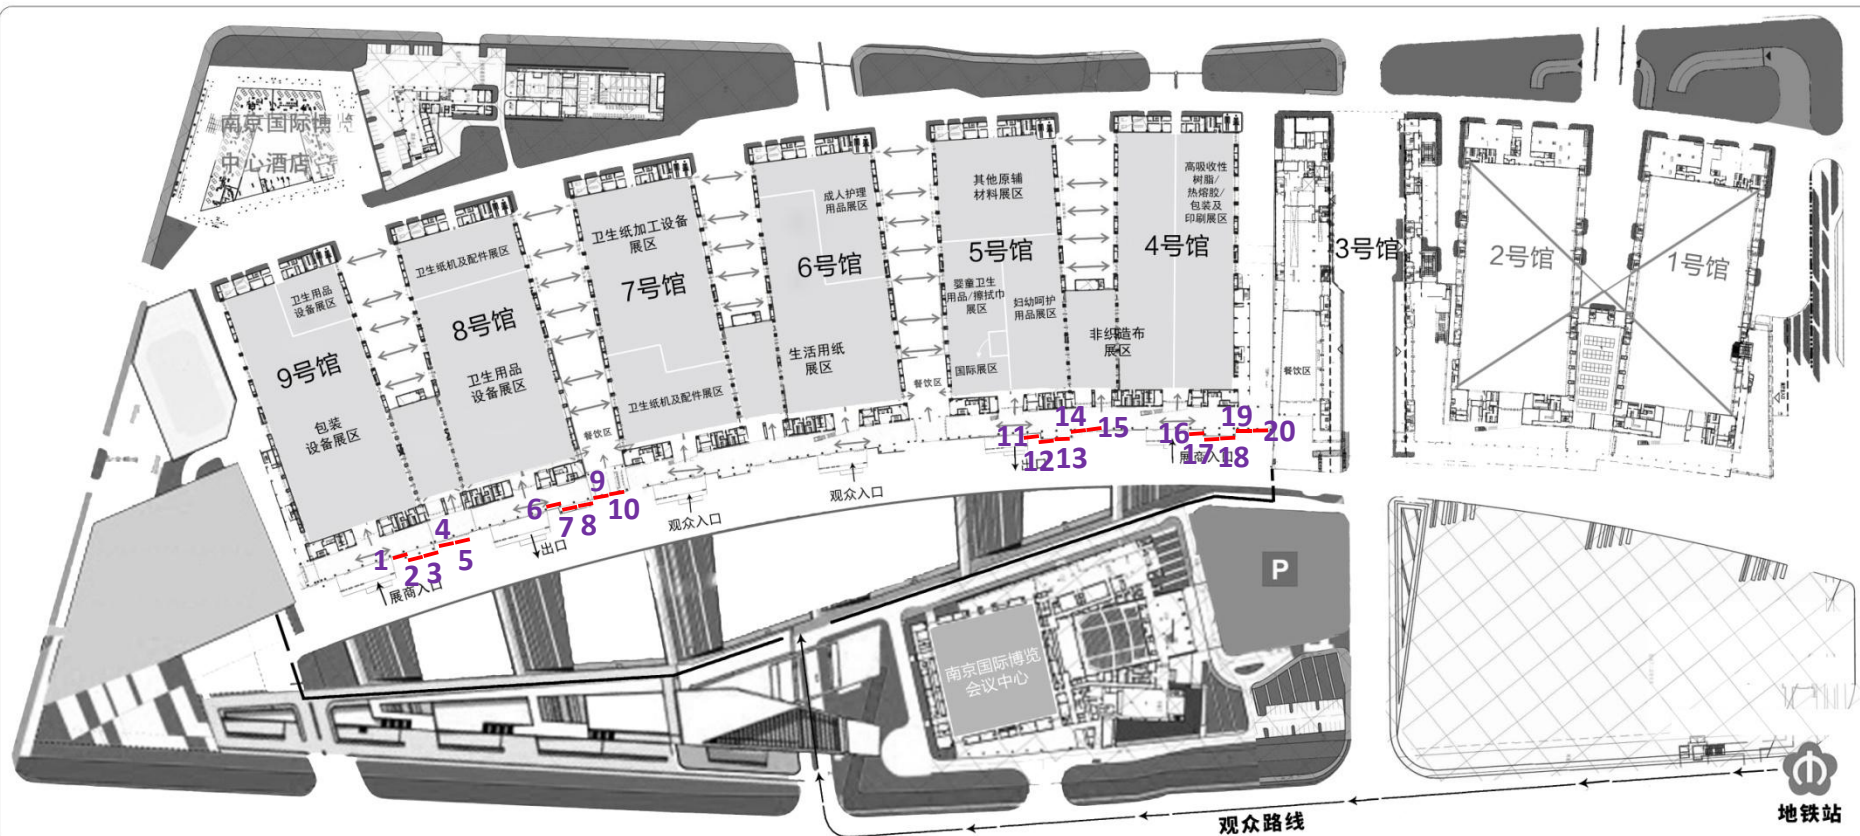

序 号	8	
广告名称	馆外玻璃幕墙	
规格(宽×高)	10m×9m	10m×12m
数 量	2块(编号9、10)	18块(编号其余)
价 格	33000元/块	36000元/块