


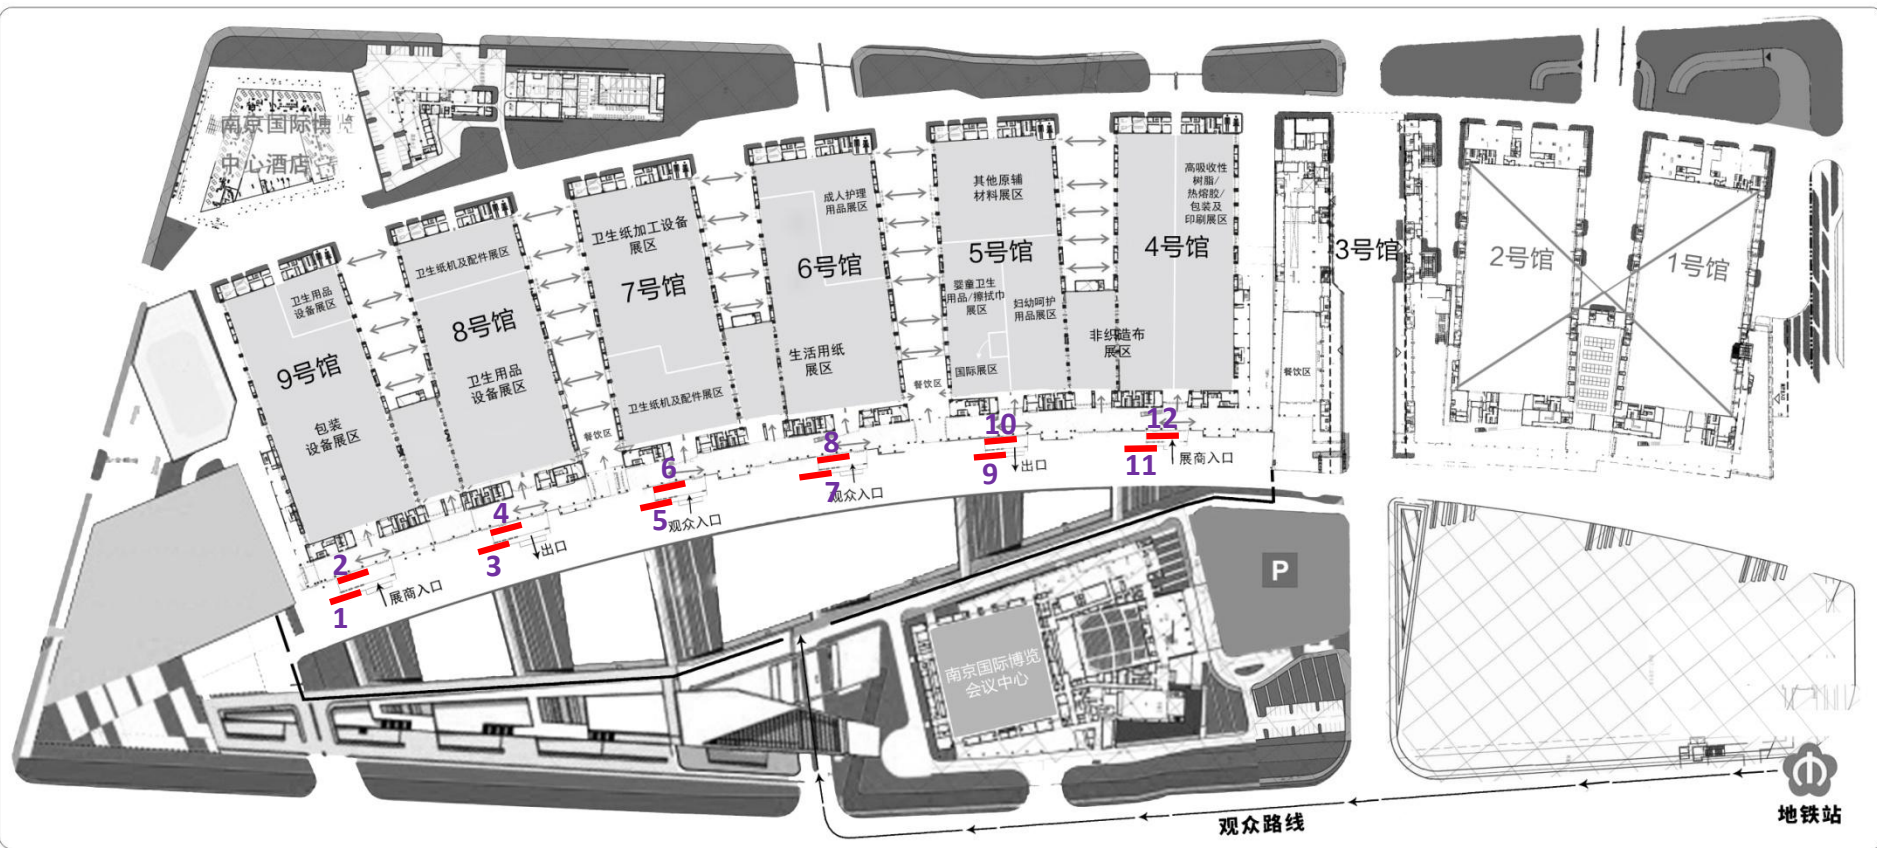

序 号	9
广告名称	各馆入口外桁架
规格(宽×高)	12m×4m
数 量	12块
价 格	25000元/块