



第27届生活用纸国际科技展览会

(2020年生活用纸年会暨国际妇婴童、成人卫生护理用品展会)


现场广告示意图

主办单位、承办单位
Organized by



协办单位
Co-organized by



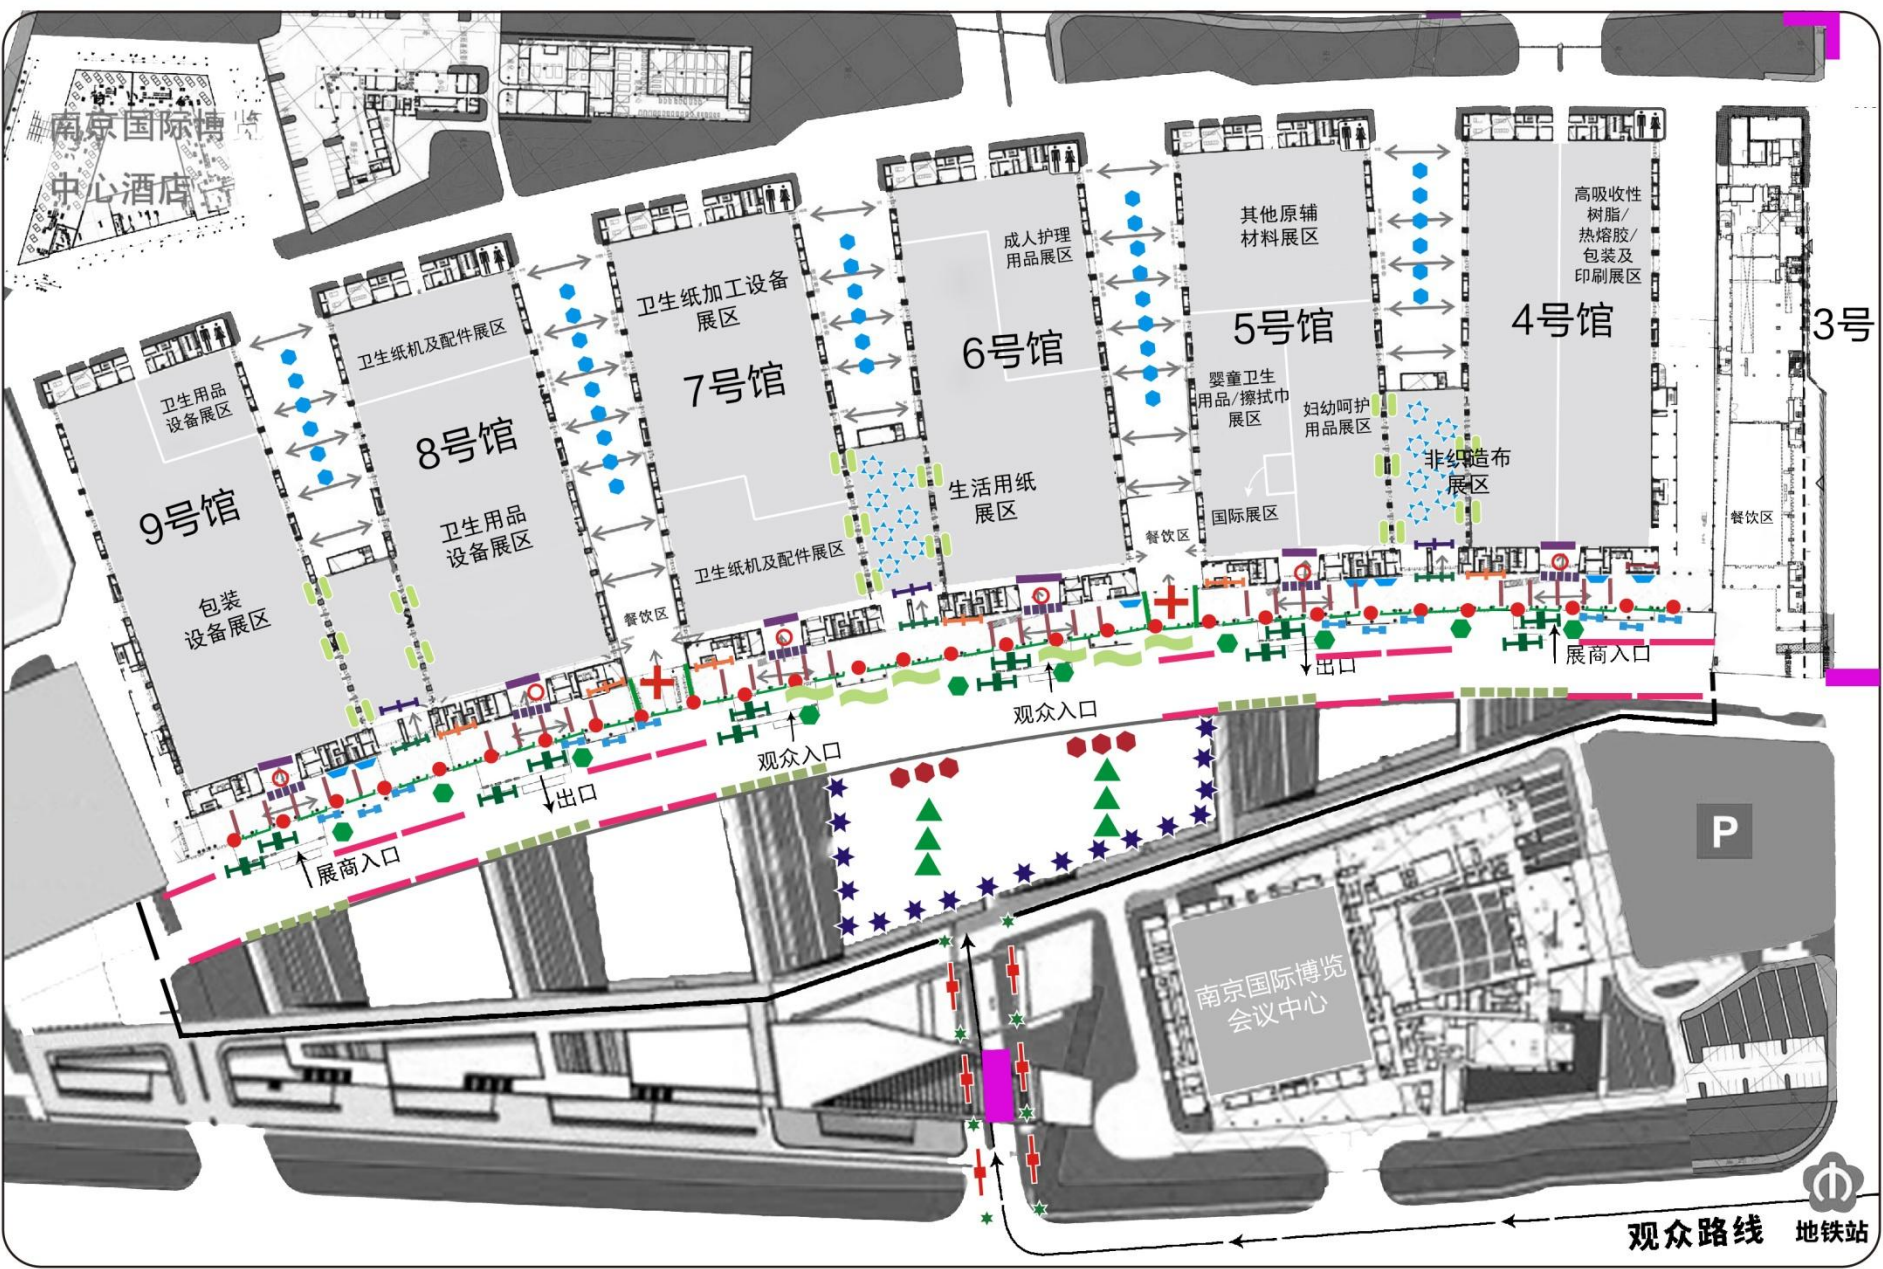

一、主通道广告

- 1  主入口玻璃幕墙 2  主通道道旗 3  主通道桁架 4  广场三脚架
- 5  广场道旗 6  广场六面体 7  主通道LED视频

二、馆外广告

- 8  馆外玻璃幕墙 9  各馆入口外桁架 10  馆外广场
马路桁架 11  馆外广场
马路两侧道旗
- 12  玻璃幕墙外
六面体 13  通道六面体

三、馆内广告

- 14  4号馆北侧
二层喷绘 15  连廊大型幕墙 16  连接馆入口喷绘 17  连廊吊旗
- 18  连廊大喷绘 19  楼梯广告 20  连廊包柱 21  各馆入口LED
(文字)
- 22  餐饮区入口桁架 23  连接馆内幕墙 24  连接馆内喷绘 25  连接馆门楣KT板
- 26  连廊桁架 27  各馆入口内灯箱 28  连廊LED(文字)


目 录


一、主通道广告：序号01——07

二、馆 外 广 告：序号08——13


三、馆 内 广 告：序号14——28

一、主通道广告

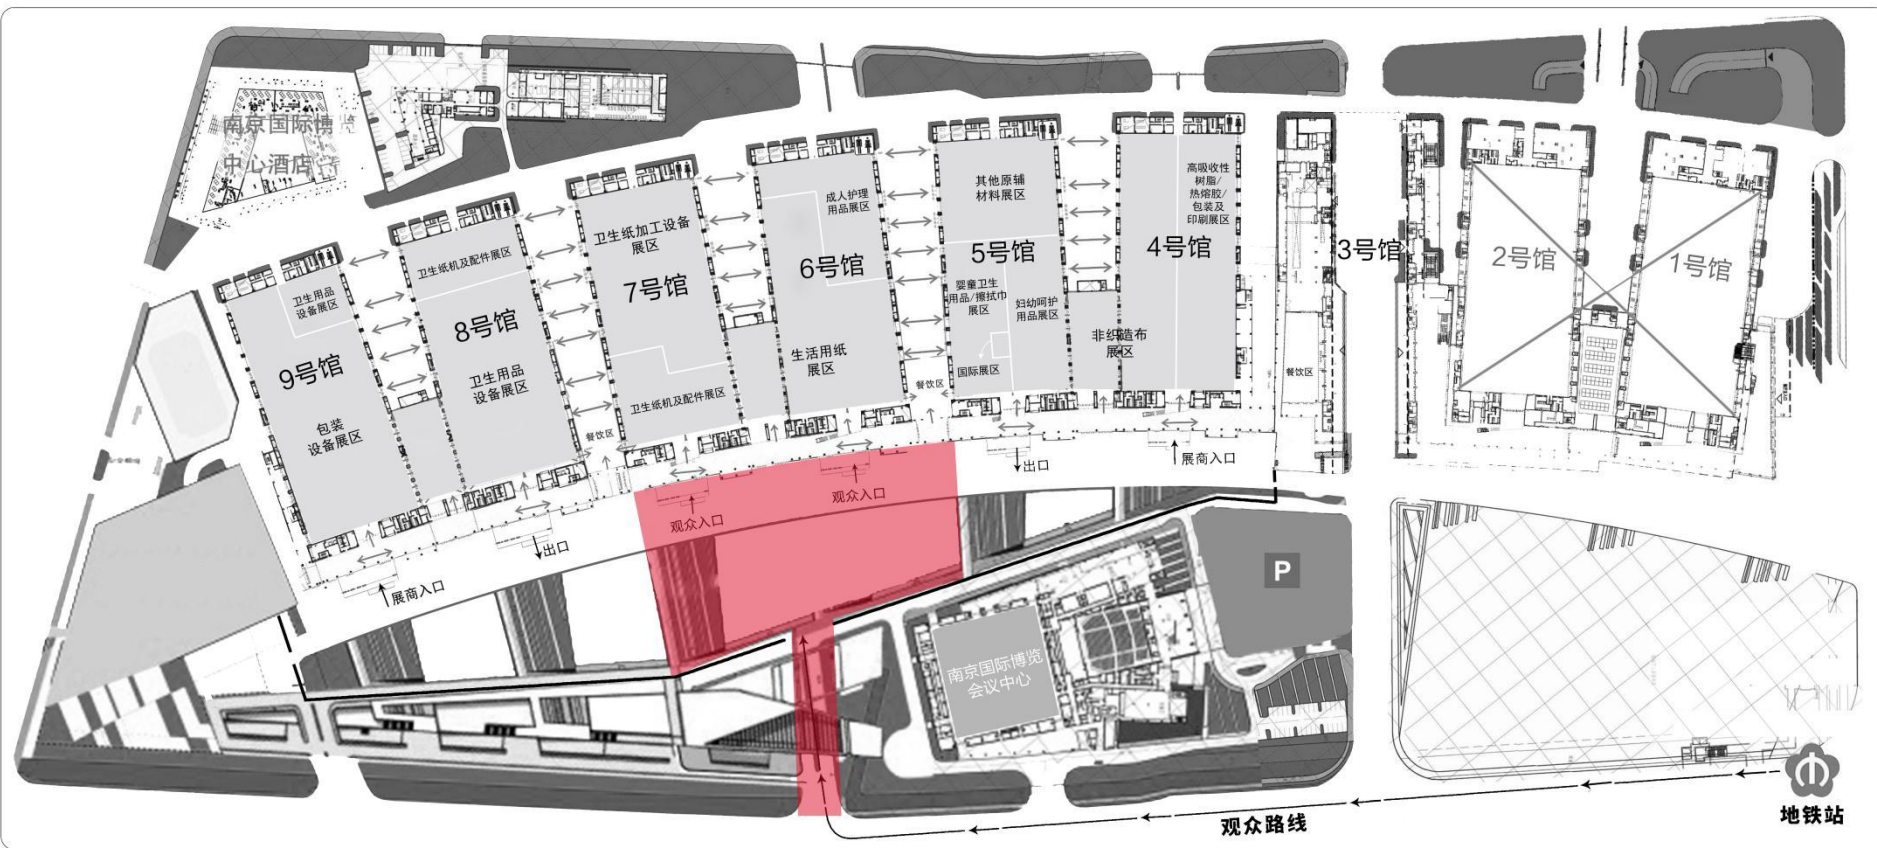


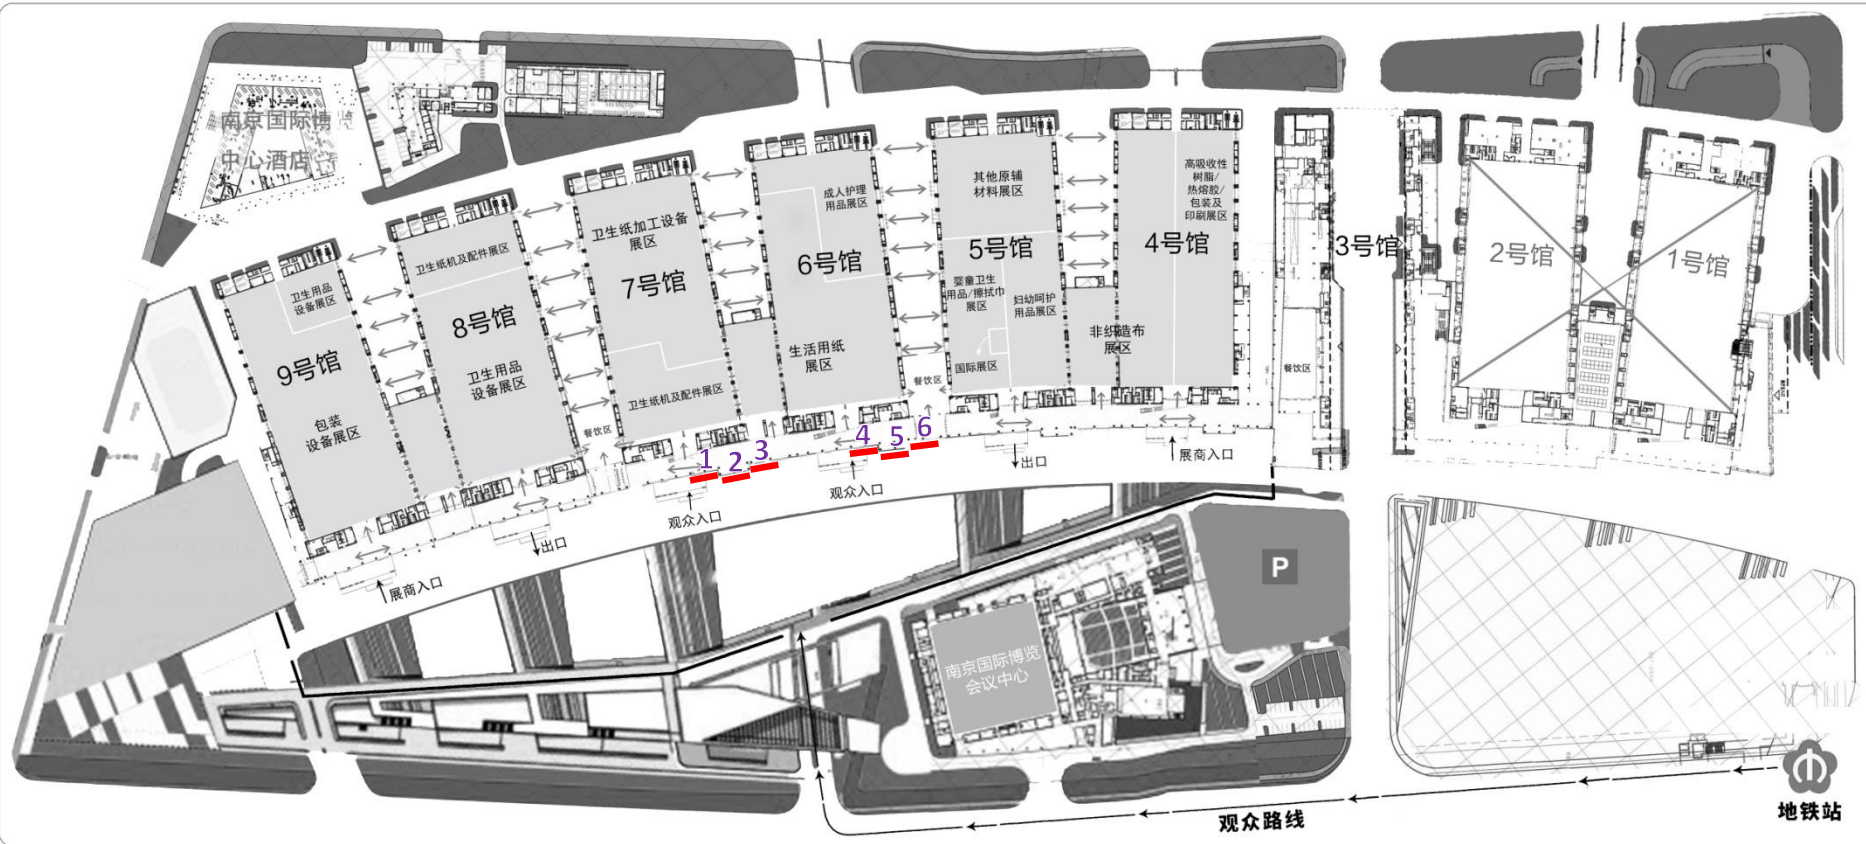


序 号	1		
广告名称	主入口玻璃幕墙		
规格(宽×高)	20m×9m	20m×12m	
数 量	1块(编号6)	2块(编号1、4)	3块(编号2、3、5)
价 格	63000元/块	65000元/块	70000元/块

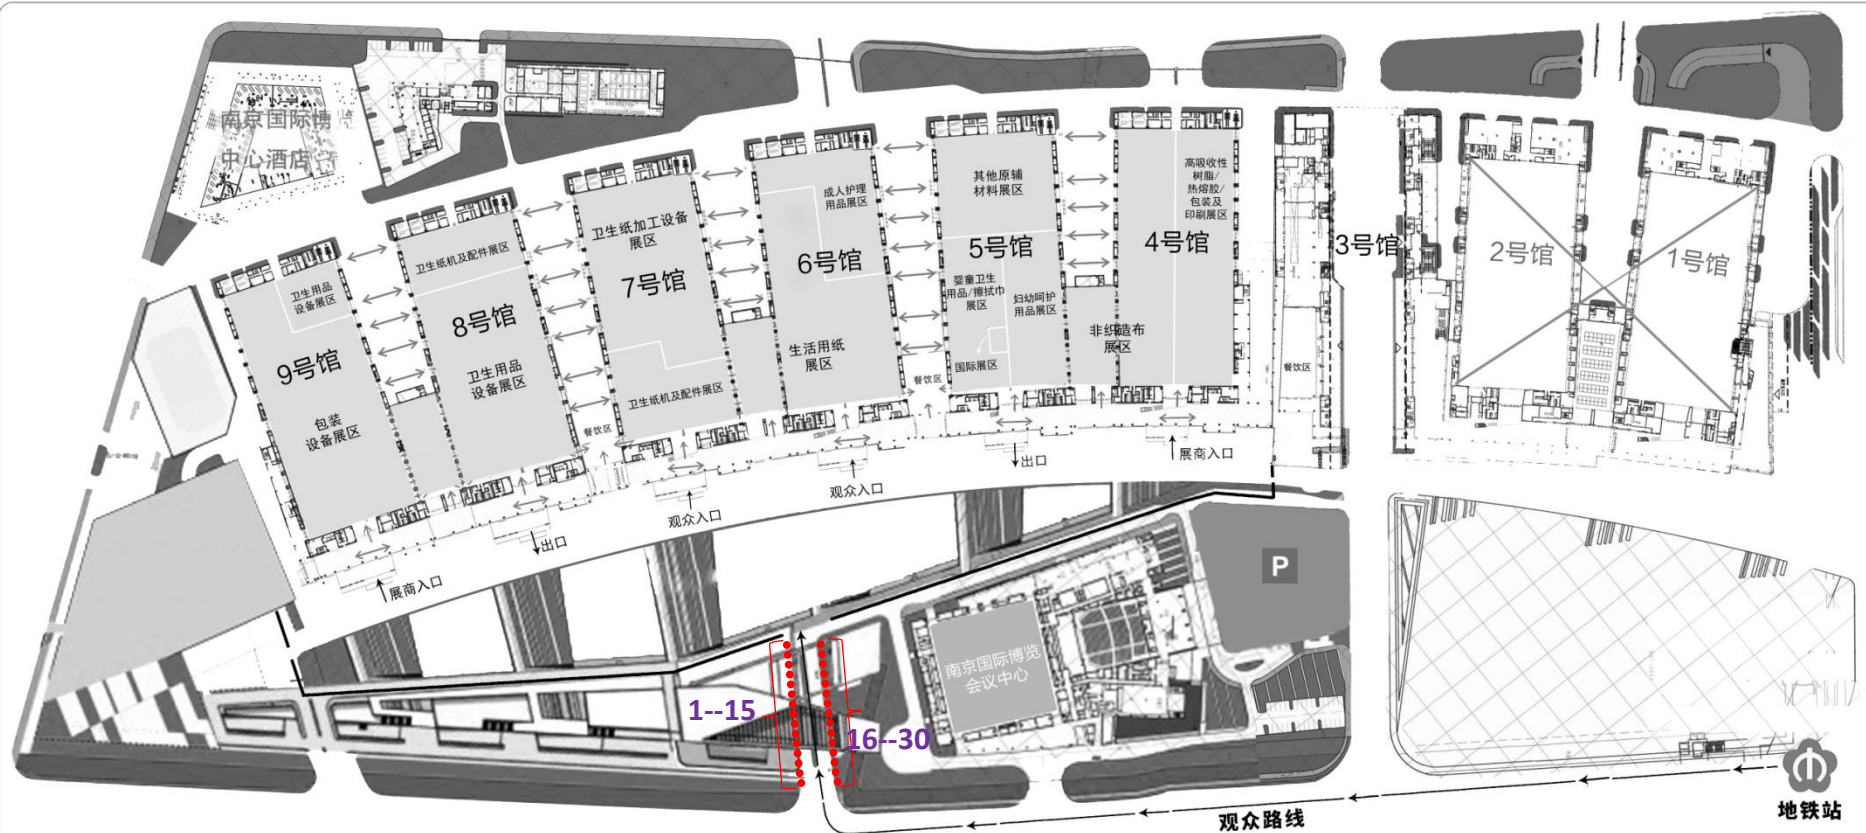


序 号	2
广告名称	主通道道旗
规格(宽×高)	1.2m×3.5m(总高6m)
数 量	30杆(15杆起订)
价 格	1500元/杆

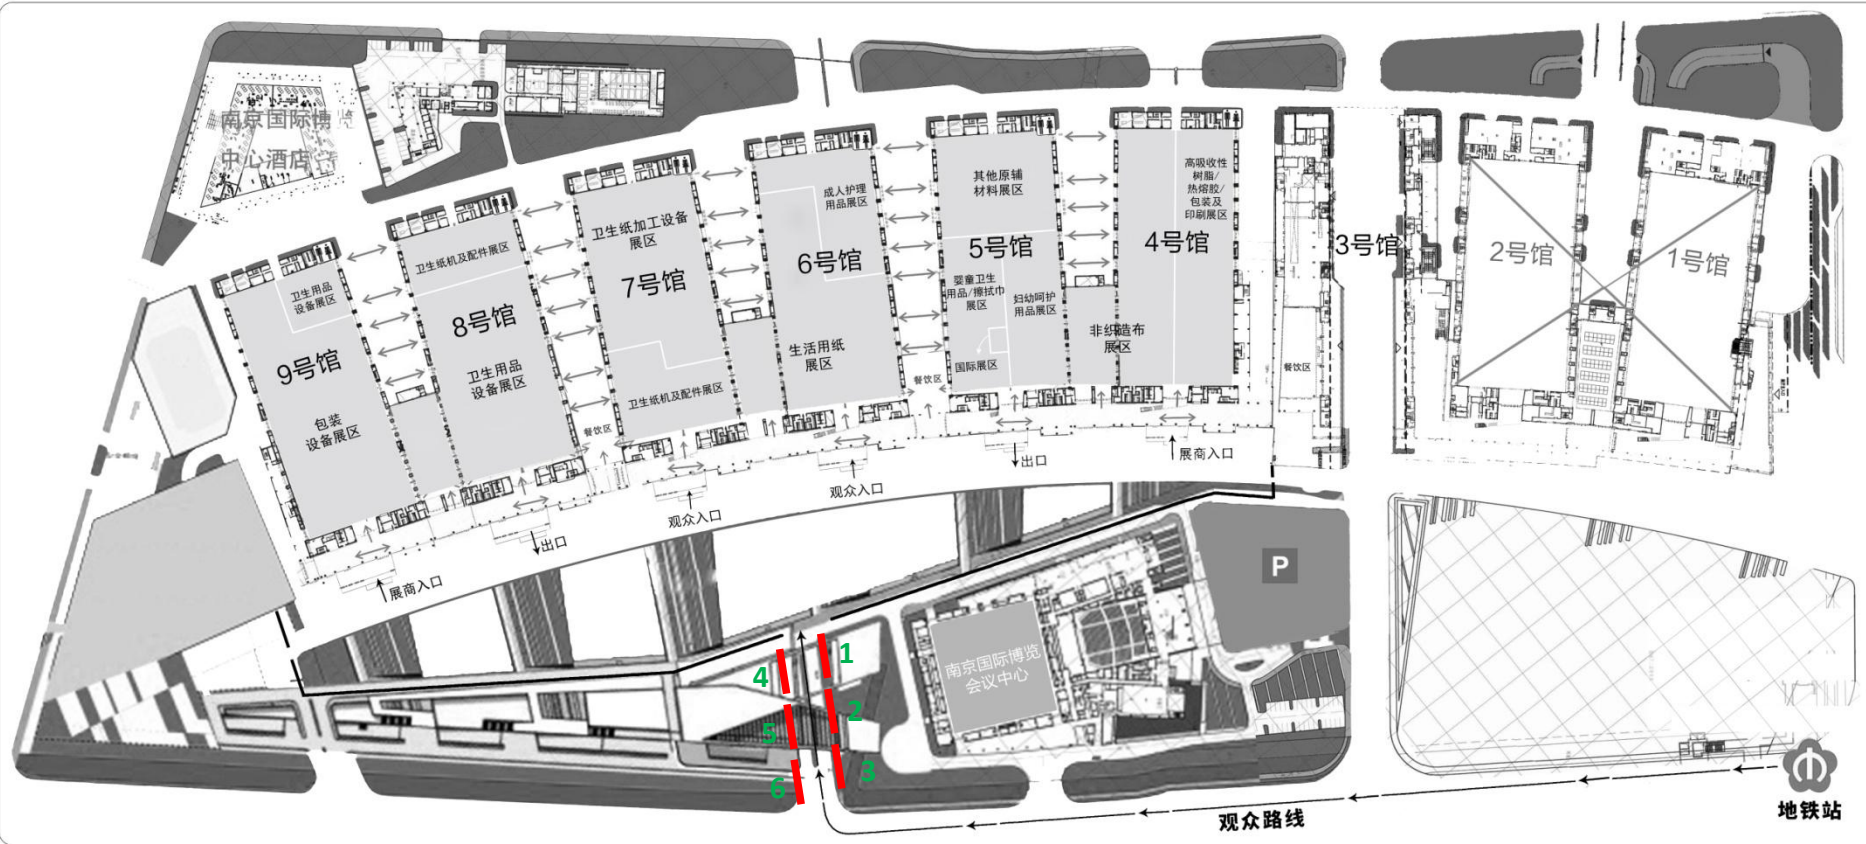


序 号	3
广告名称	主通道桁架
规格(宽×高)	10m×4m
数 量	6块
价 格	25000元/块

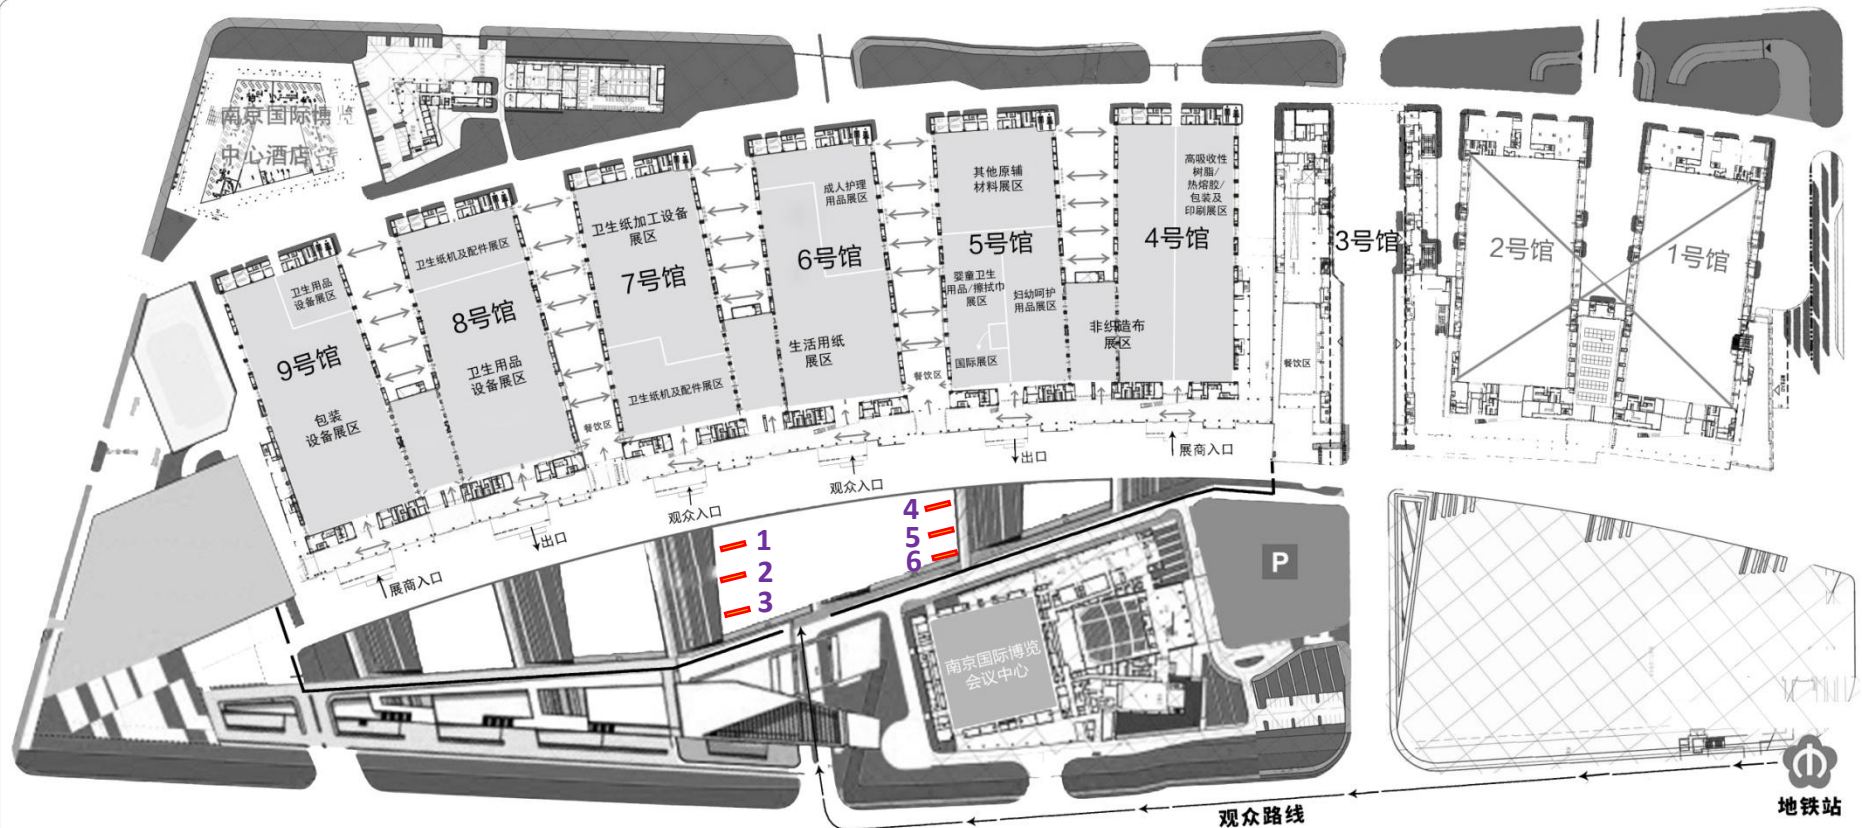


序 号	4
广告名称	广场三脚架
规格(宽×高)	8m×3m×双面
数 量	6块
价 格	25000元/块

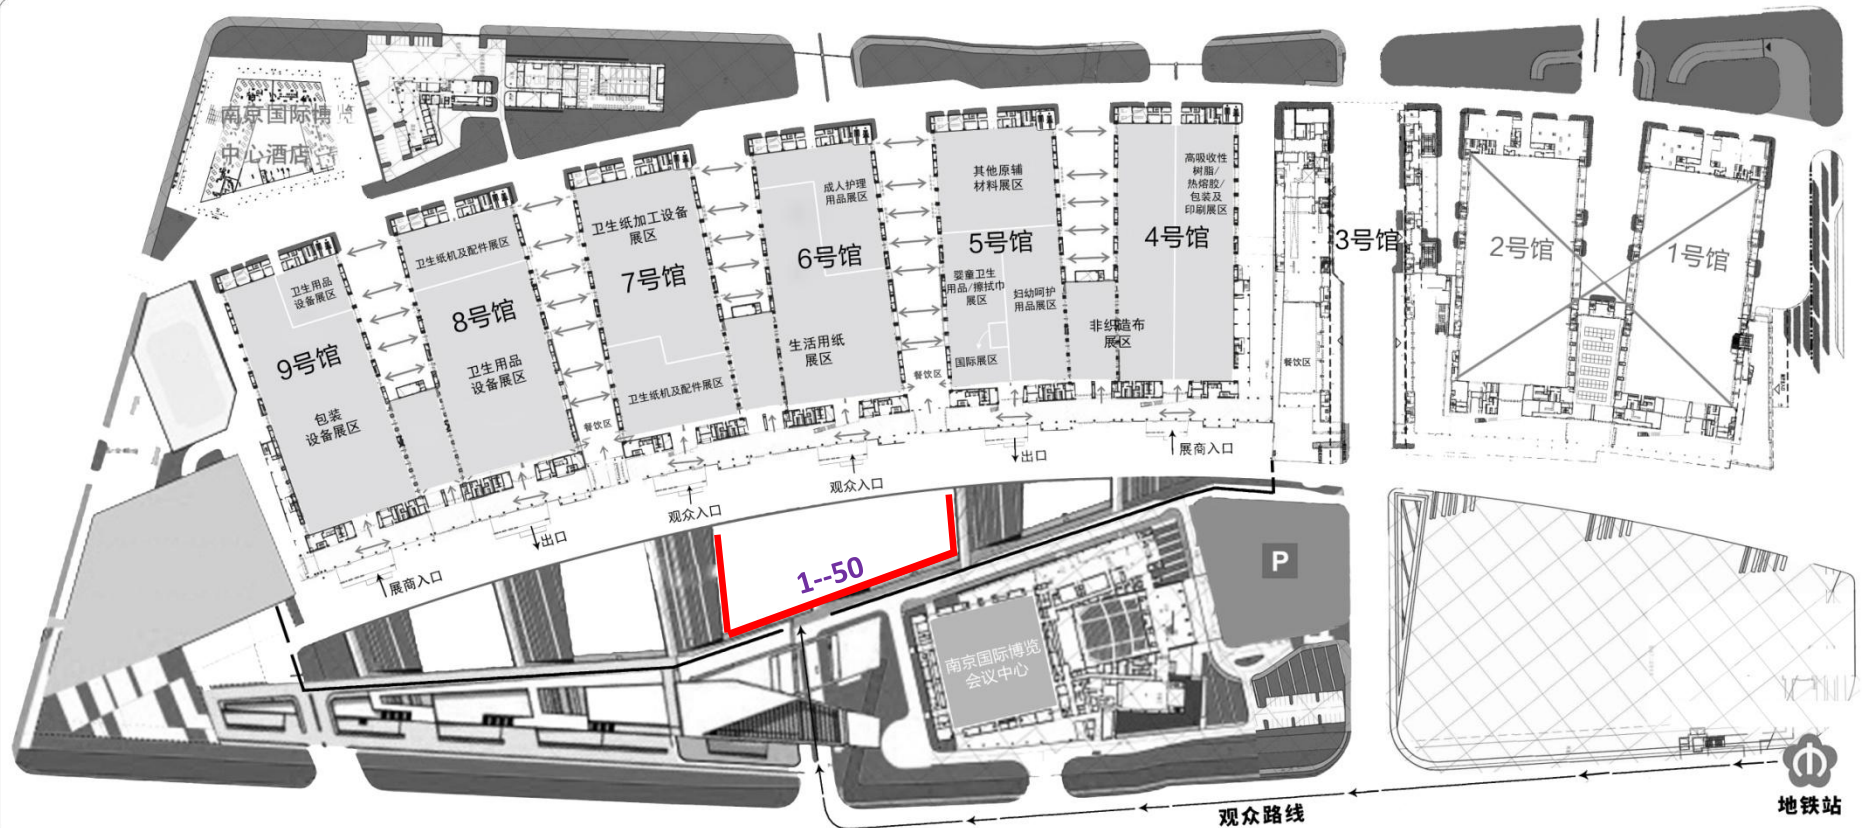

序 号	5
广告名称	广场道旗
规格(宽×高)	1.2m×3.5m(总高6m)
数 量	50杆(15杆起订)
价 格	1500元/杆

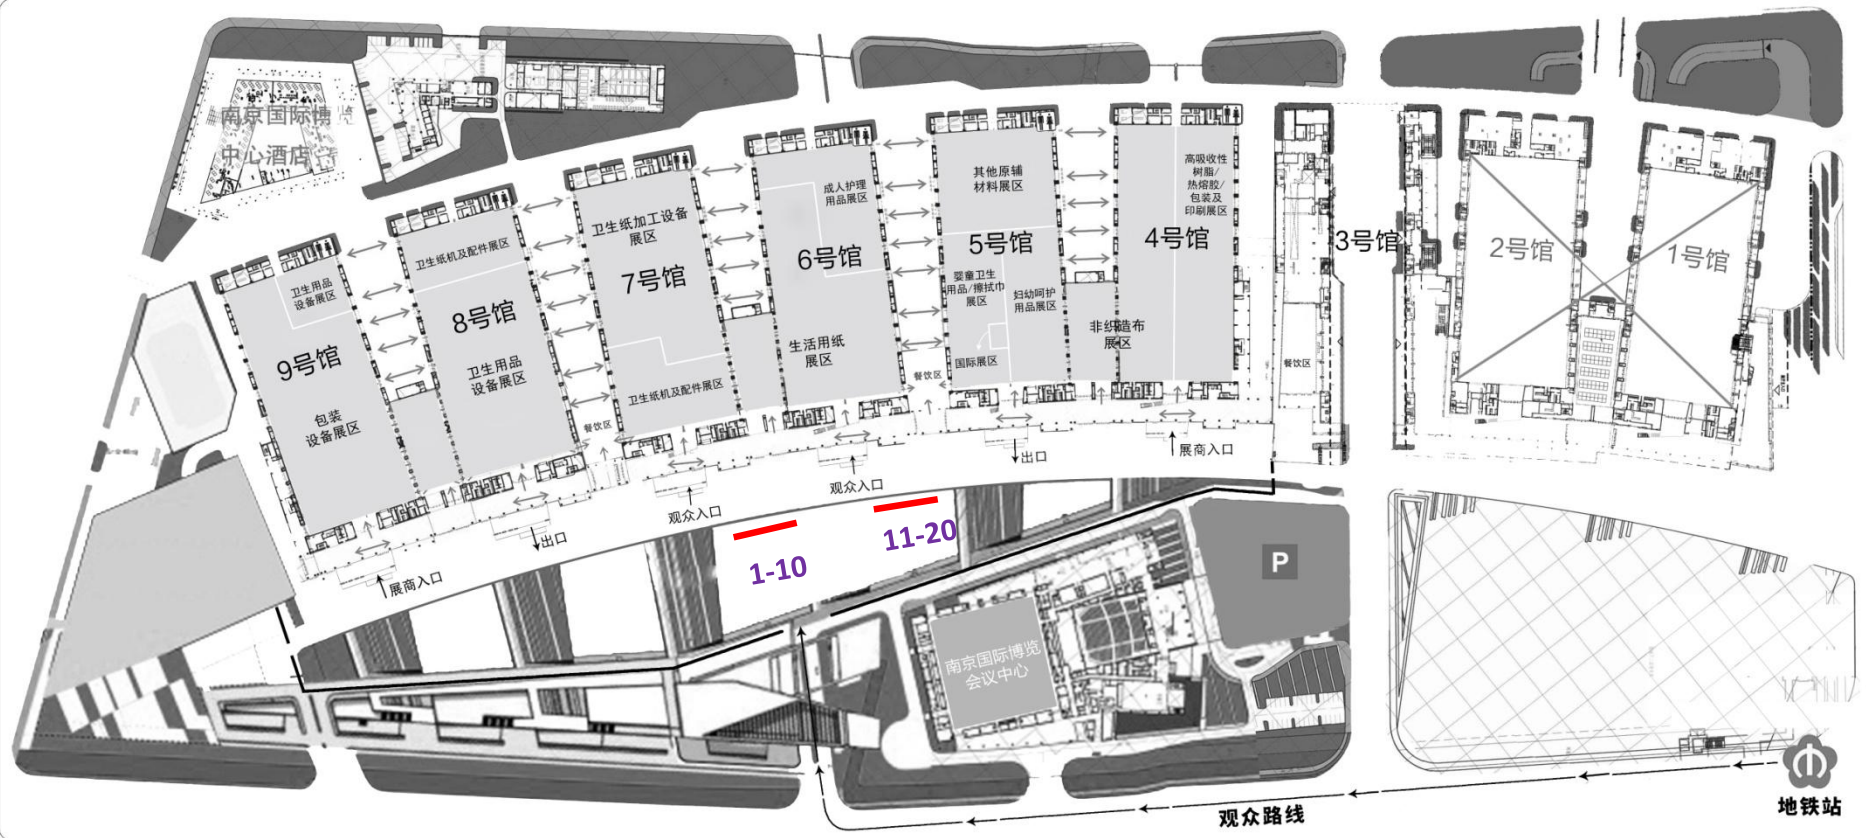



序 号	6
广告名称	广场六面体
规格(宽×高)	单面1.3m×1.3m(总高2.5m)
数 量	20个(5个起订)
价 格	3000元/个

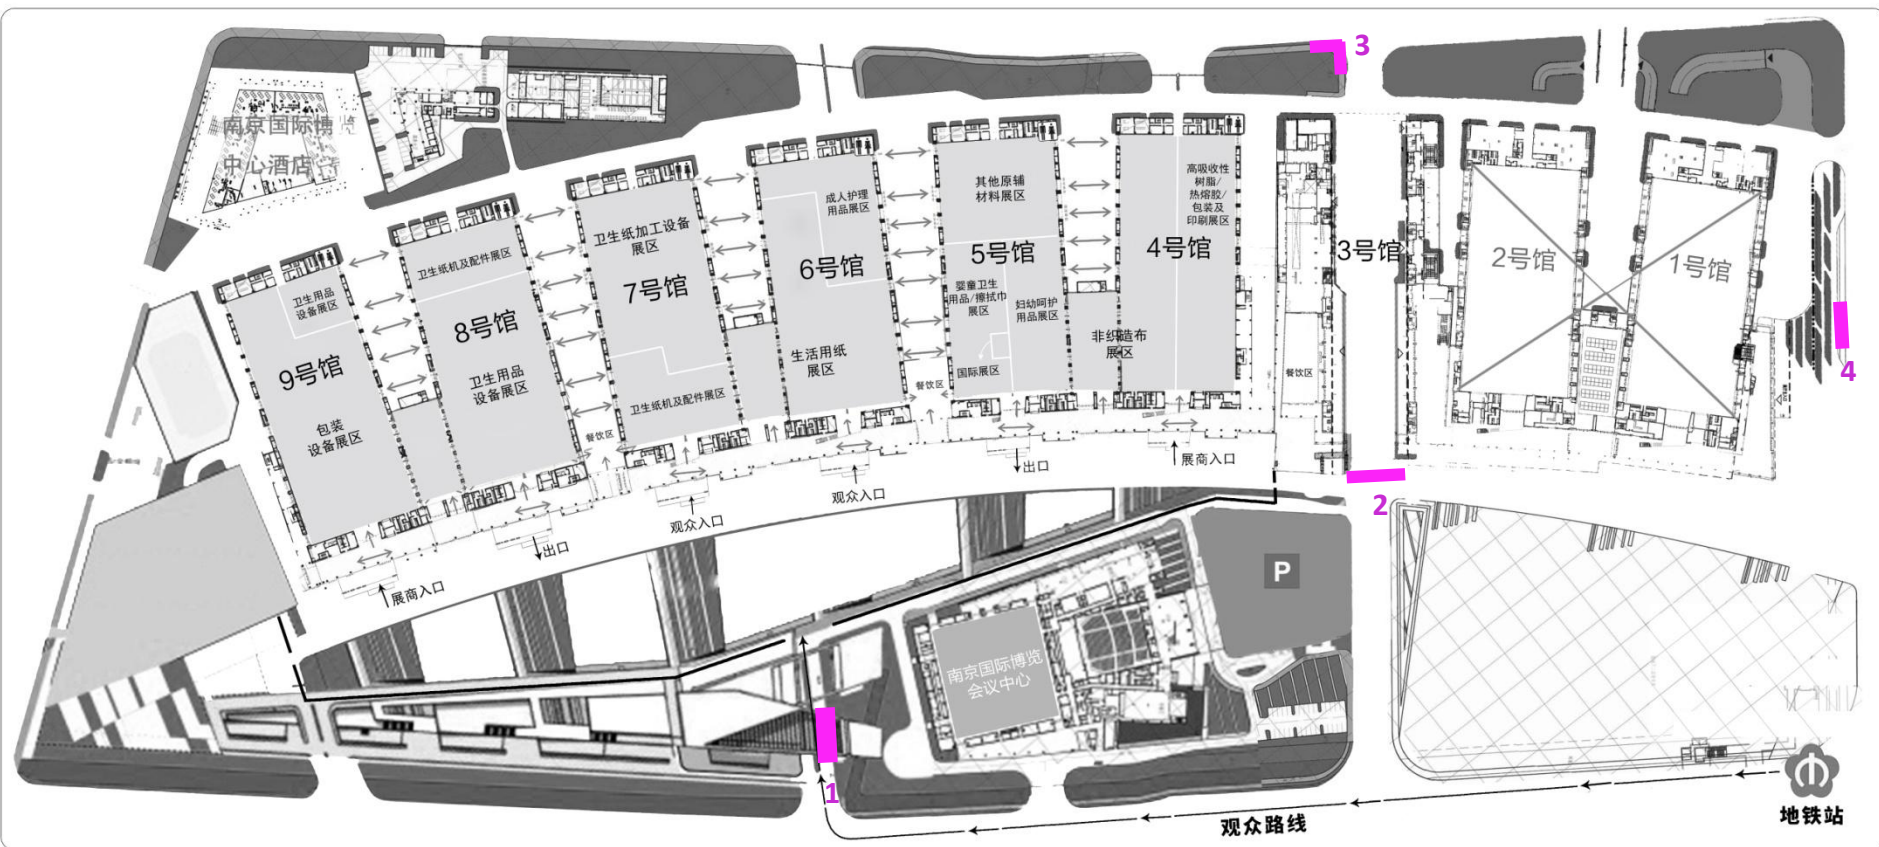


序 号	7
广告名称	主通道LED视频（无声，打包）
规格(宽×高)	1: 22.8m×15.6m×双面 2: 11.52m×5.52m 3: 6.40m×3.84m×双面 4: 19.20m×10.56m
数 量	视频时长≤1min，循环播放 数量≤5家
价 格	50000元/家

二、馆外广告

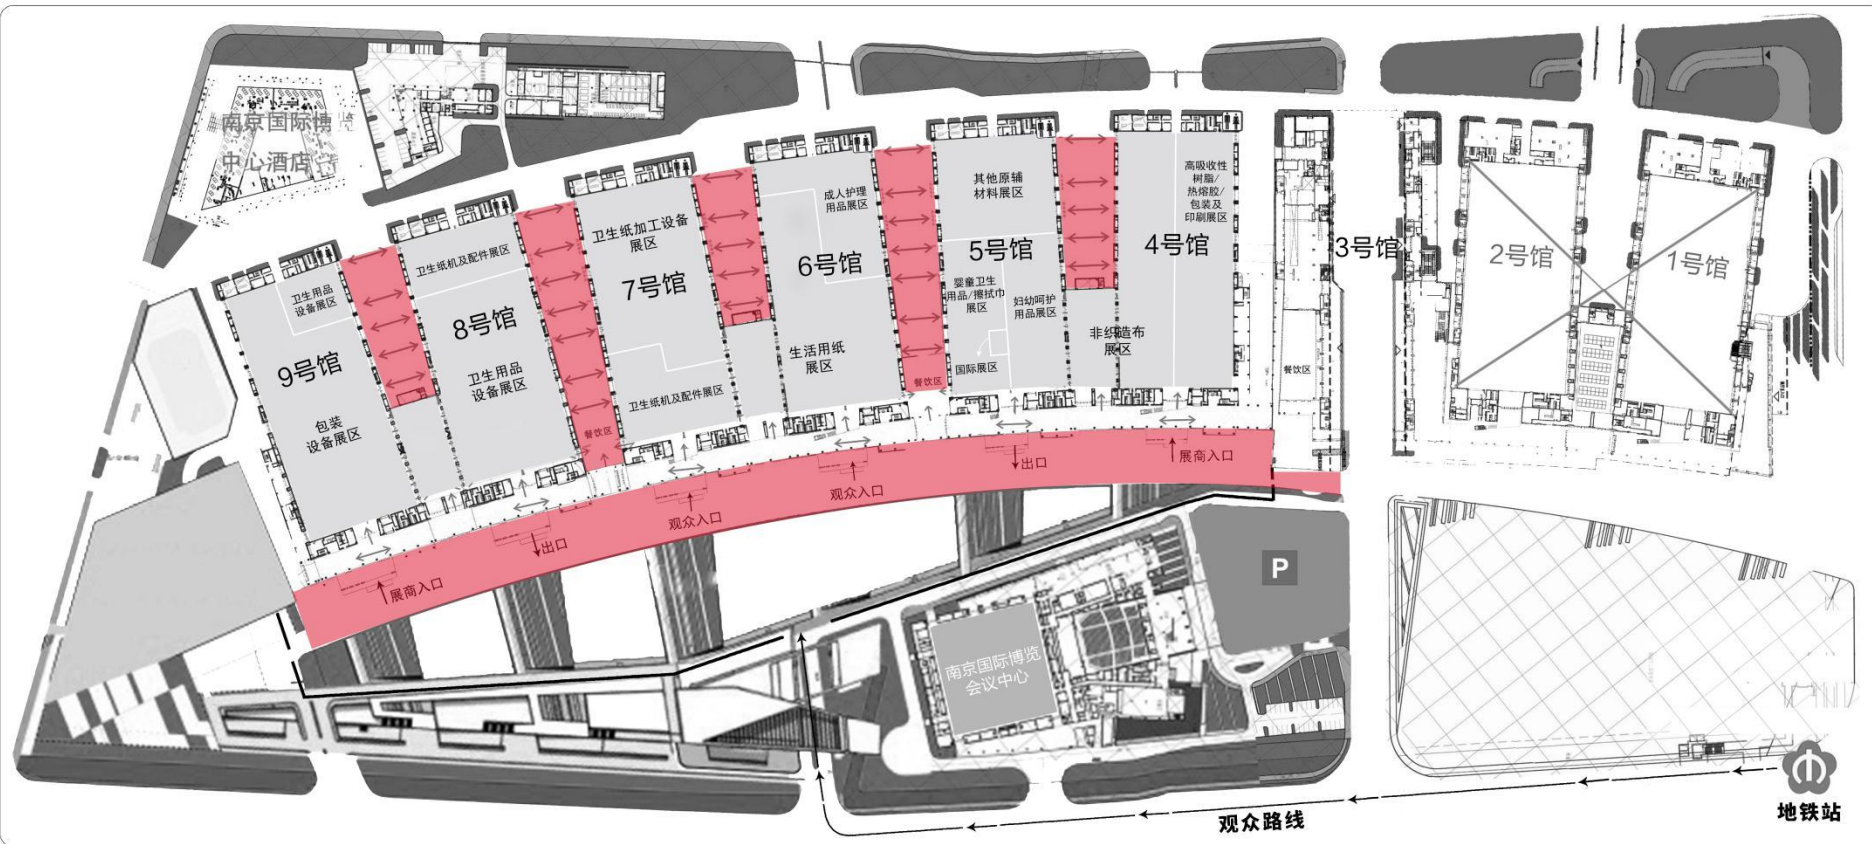


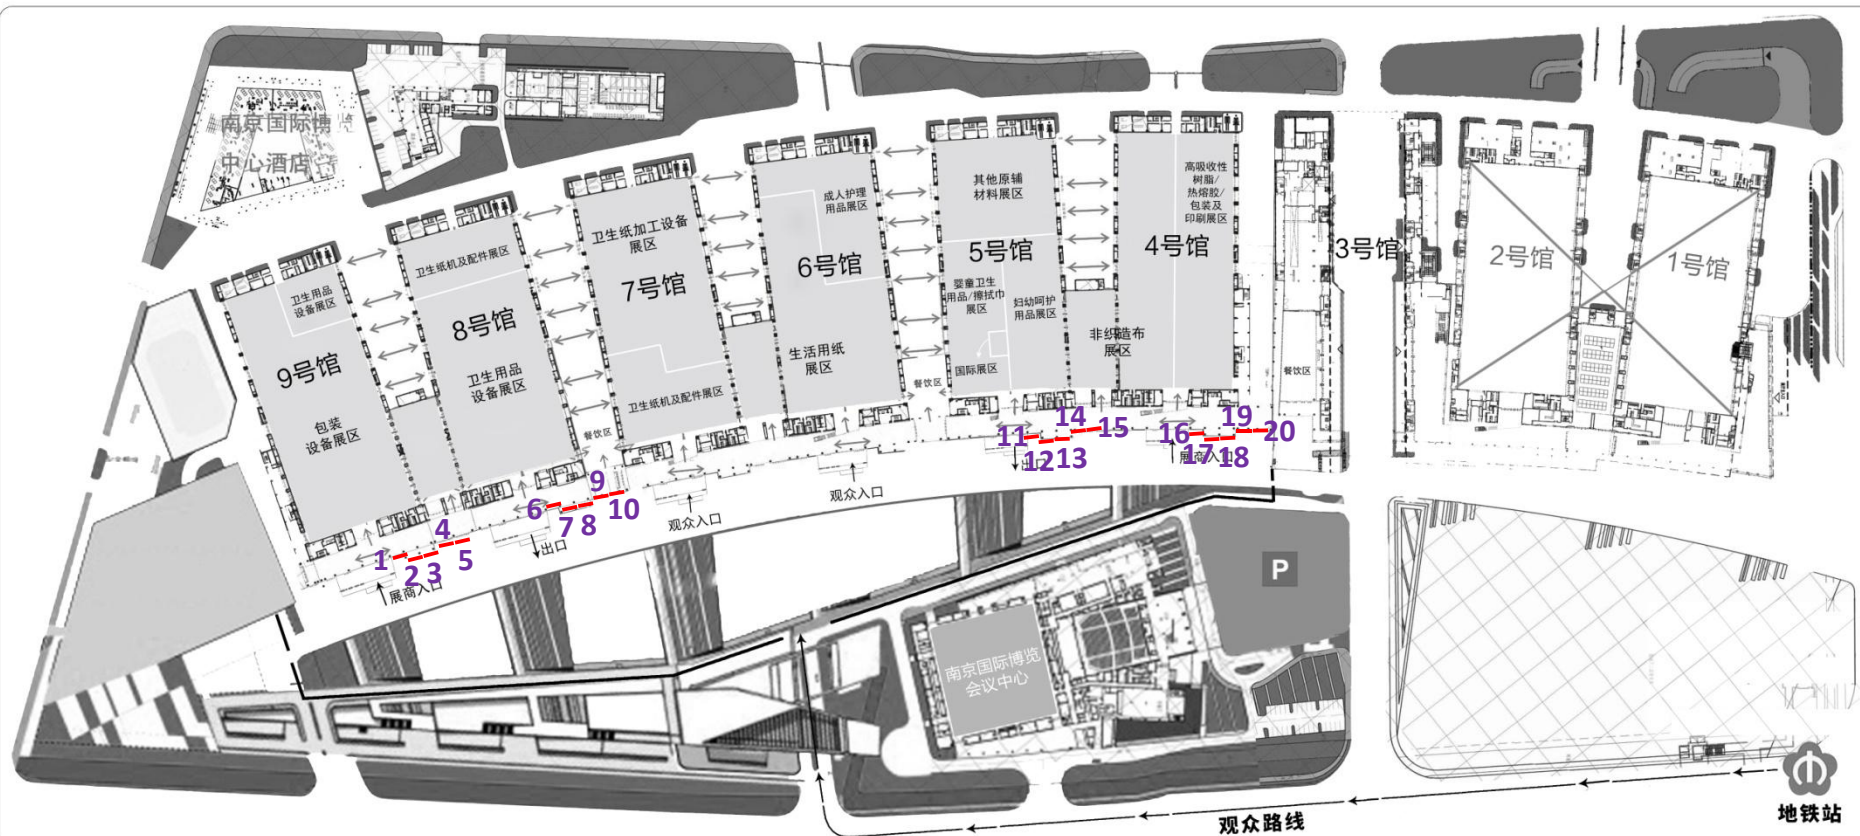


序 号	8	
广告名称	馆外玻璃幕墙	
规格(宽×高)	10m×9m	10m×12m
数 量	2块(编号9、10)	18块(编号其余)
价 格	33000元/块	36000元/块

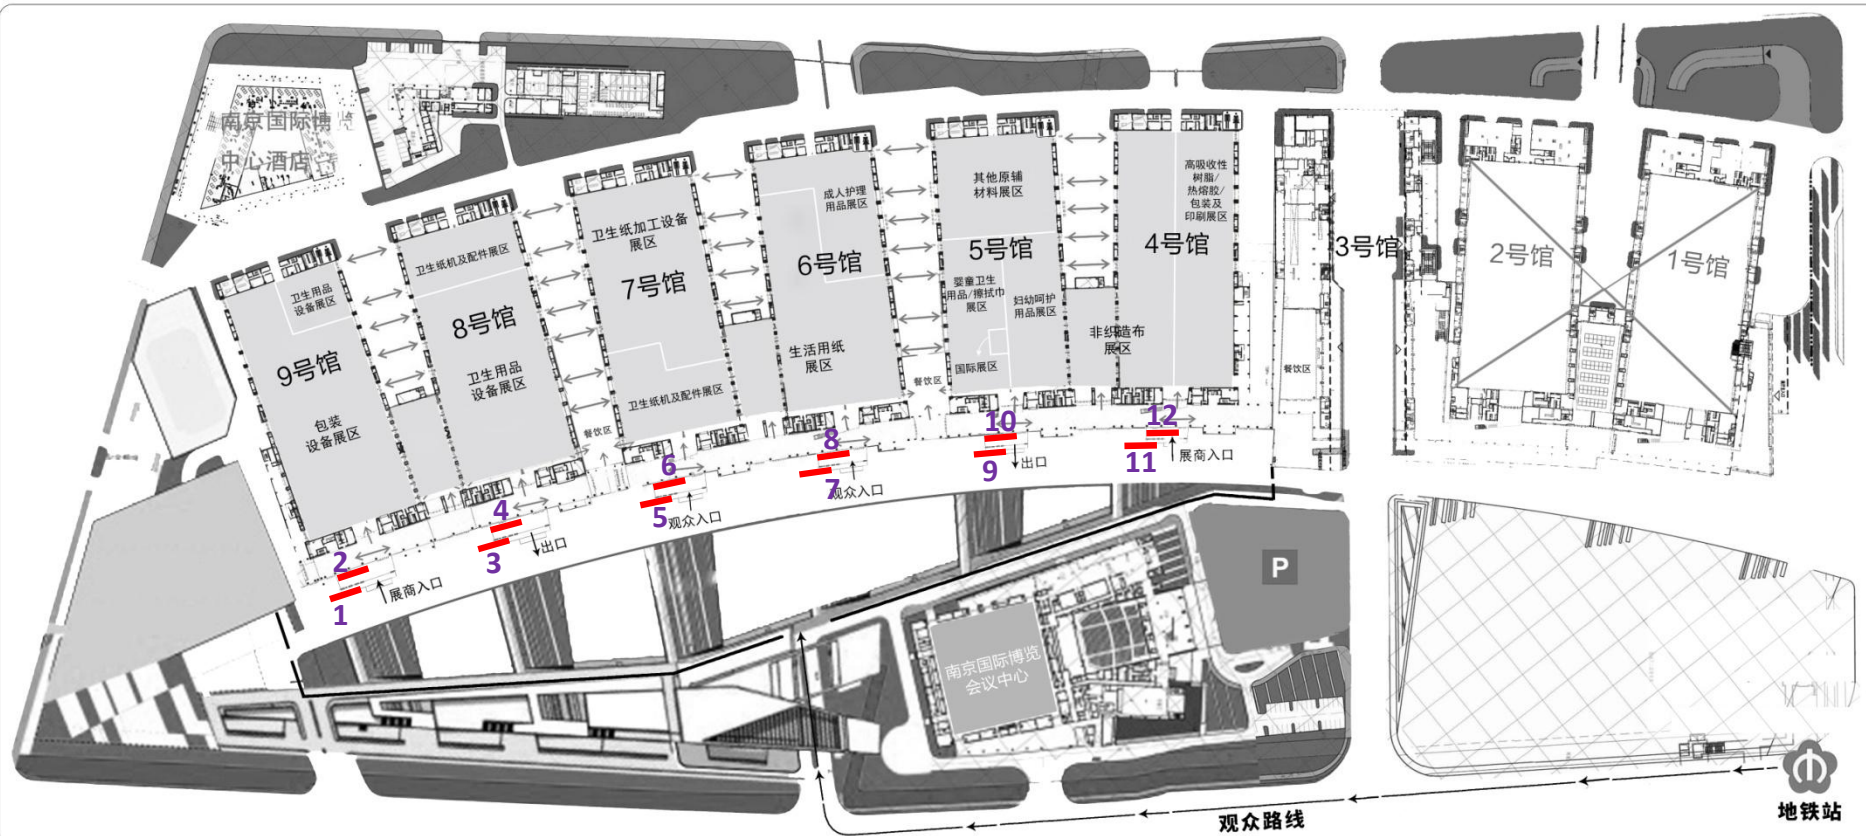


序 号	9
广告名称	各馆入口外桁架
规格(宽×高)	12m×4m
数 量	12块
价 格	25000元/块

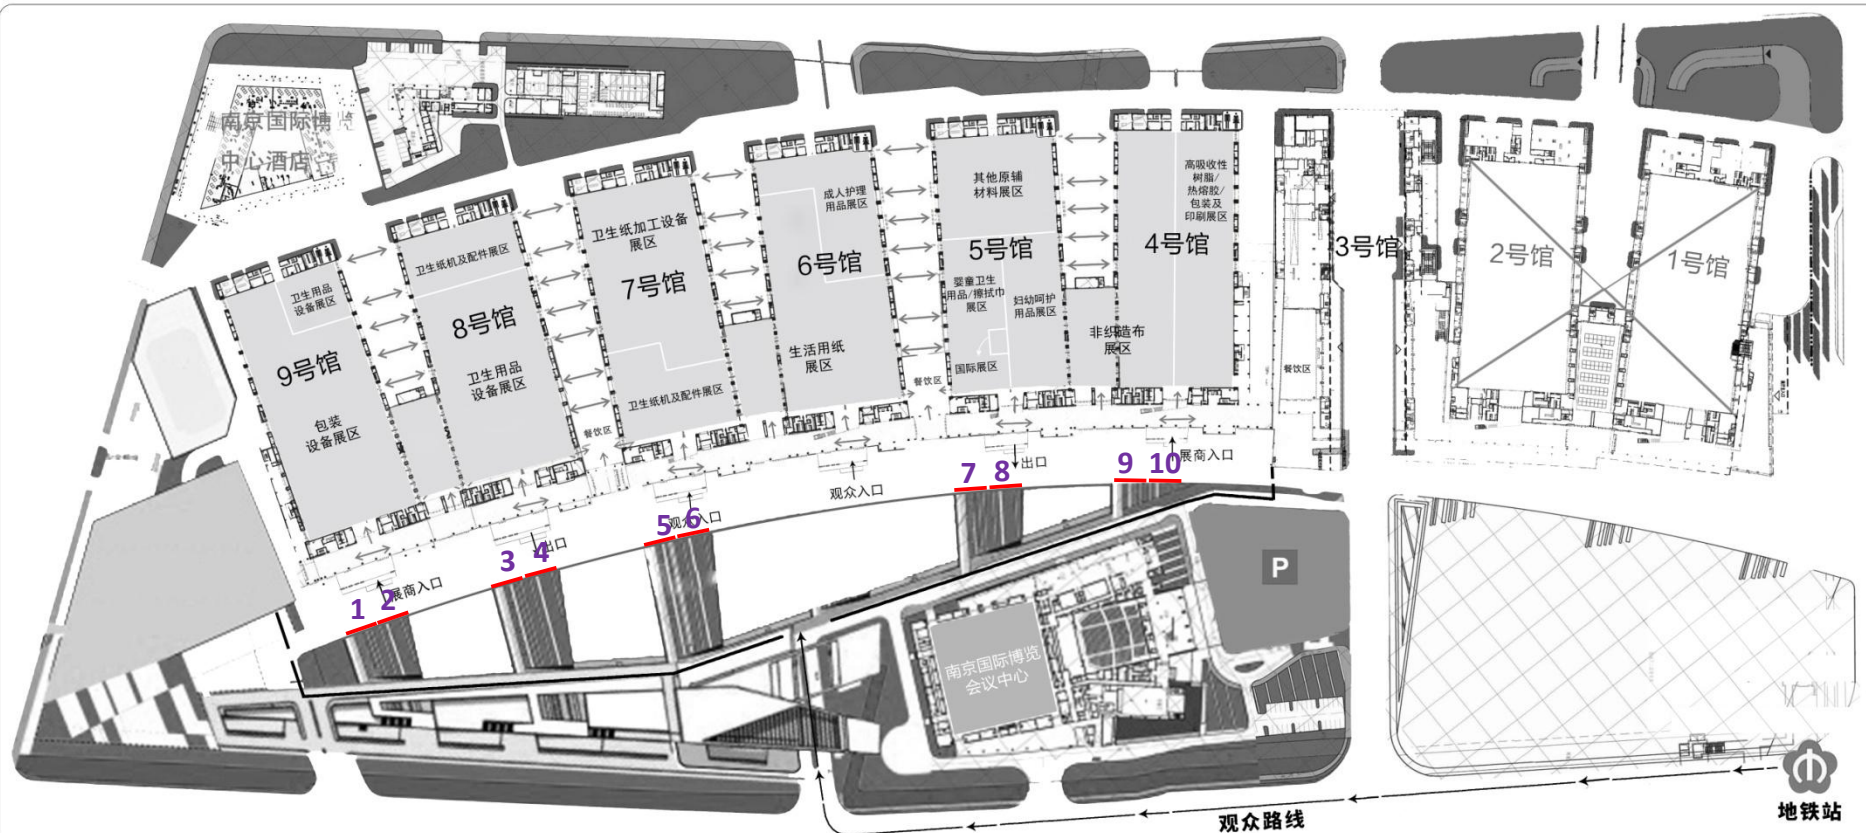

序 号	10
广告名称	馆外广场马路桁架
规格(宽×高)	10m×3m
数 量	10块
价 格	15000元/块

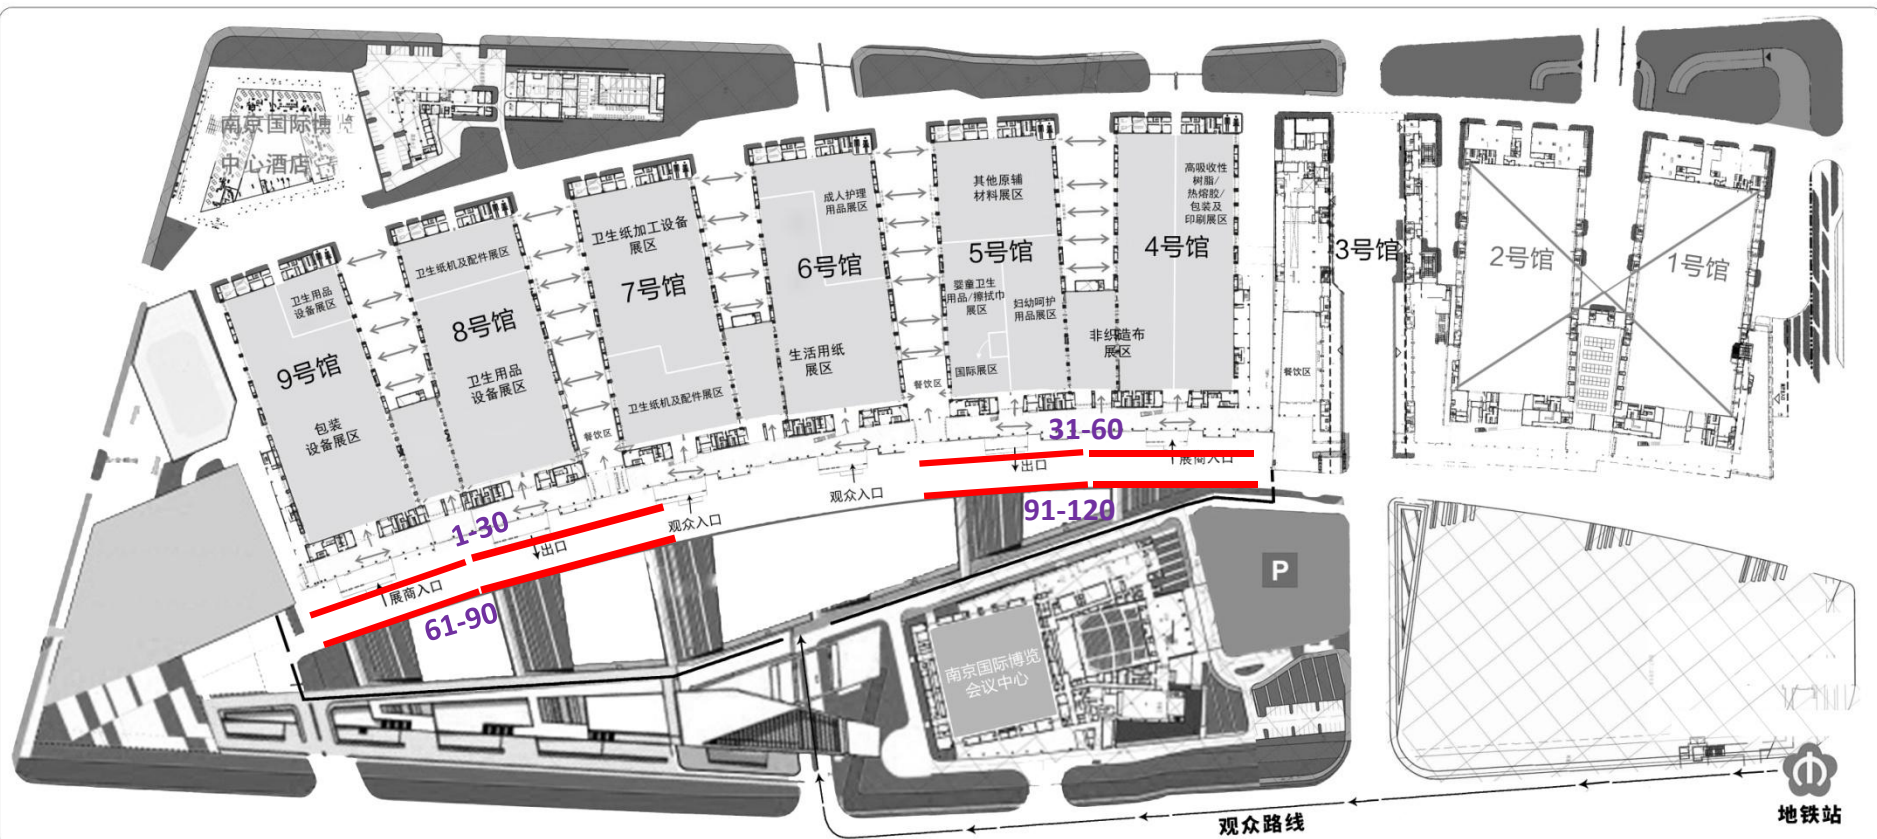

序 号	11
广告名称	馆外广场马路两侧道旗
规格(宽×高)	1.2m×3.5m(总高6m)
数 量	120杆(10杆起订)
价 格	1500元/杆

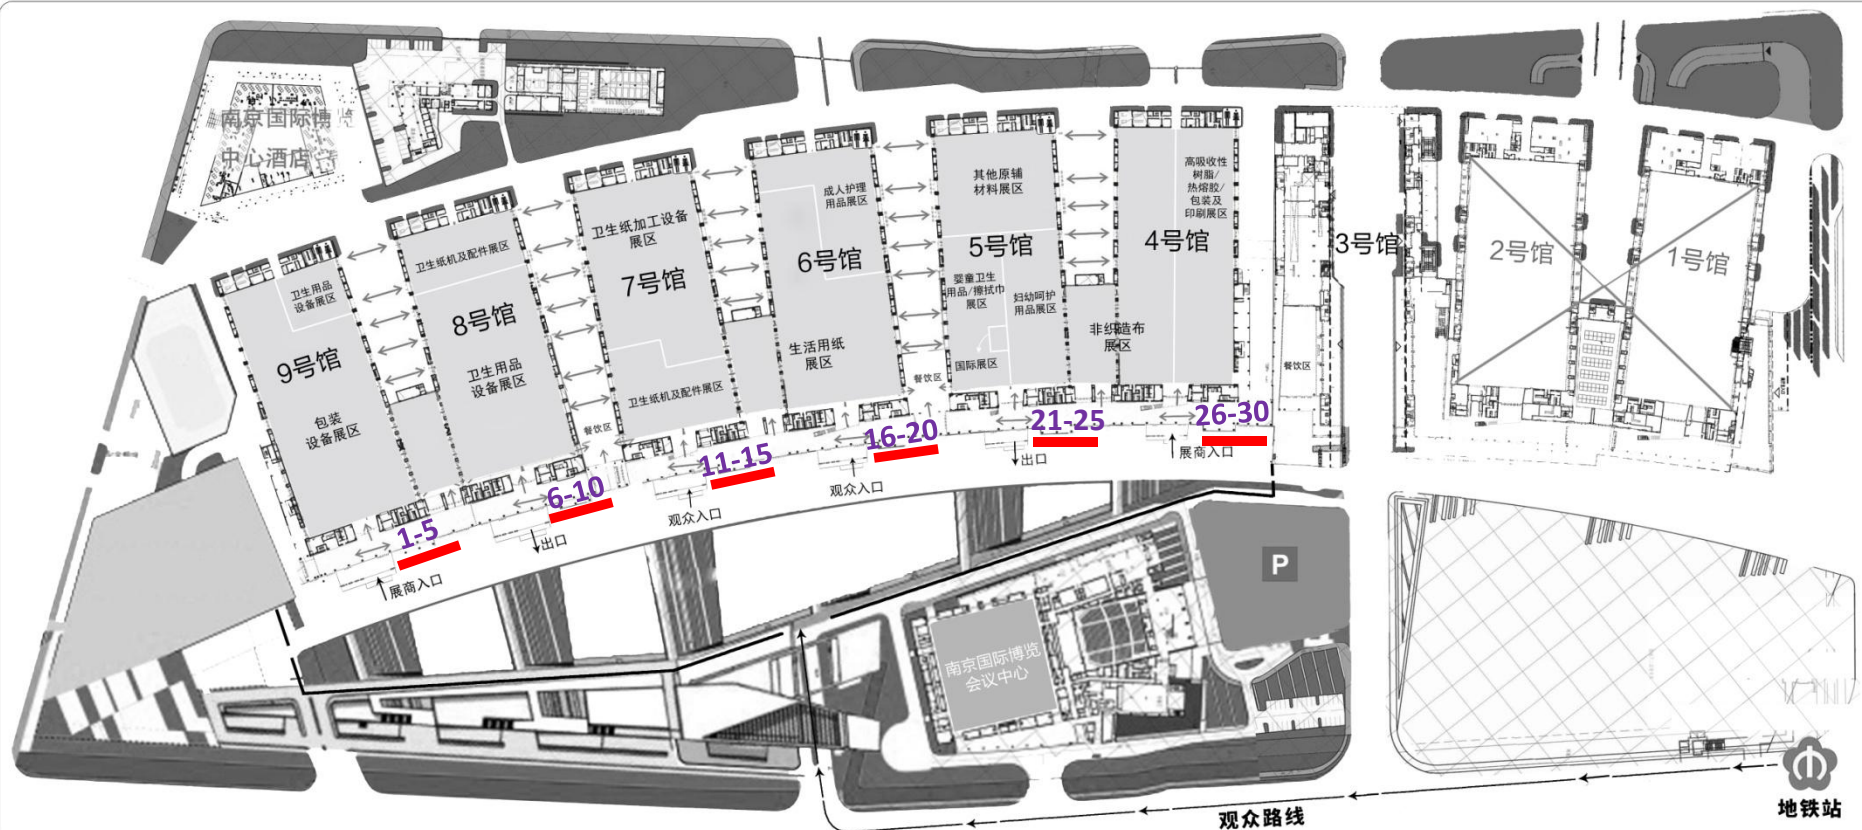




序 号	12
广告名称	玻璃幕墙外六面体
规格(宽×高)	单面1.3m×1.3m(总高2.5m)
数 量	30个(5个起订)
价 格	3000元/个




序 号	13
广告名称	通道六面体
规格(宽×高)	单面1.3m×1.3m(总高2.5m)
数 量	60个(5个起订)
价 格	3000元/个

三、馆内广告

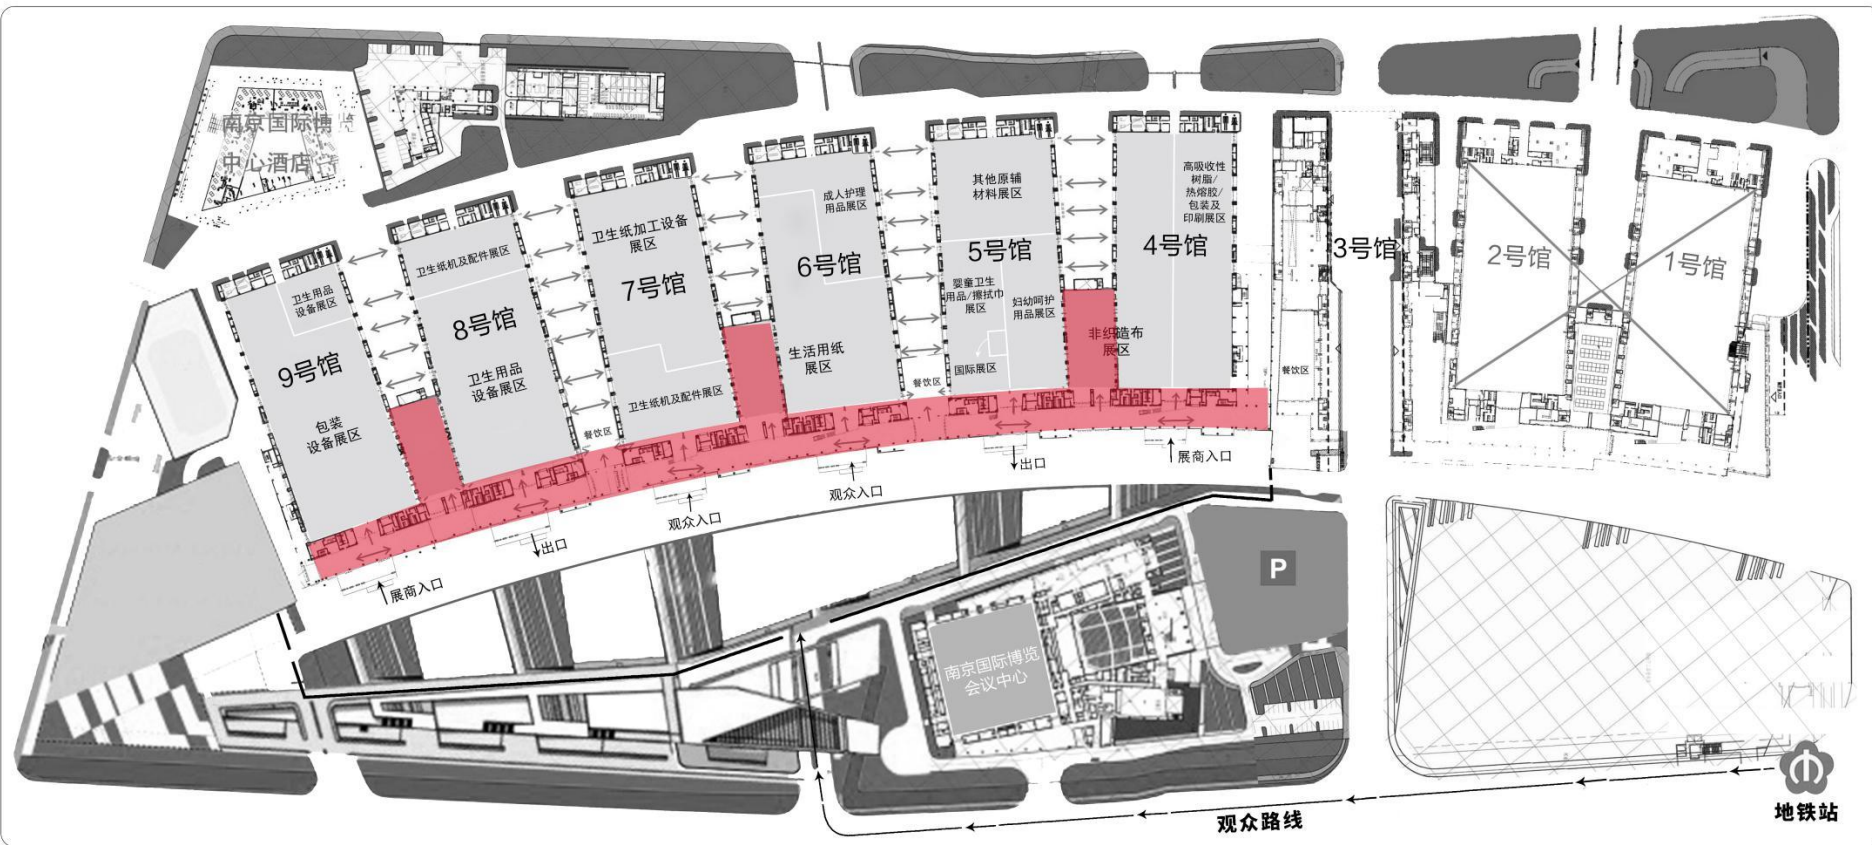


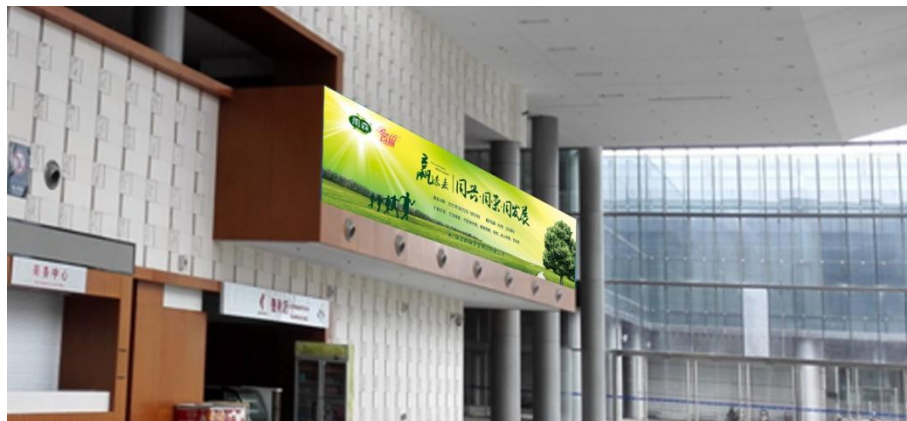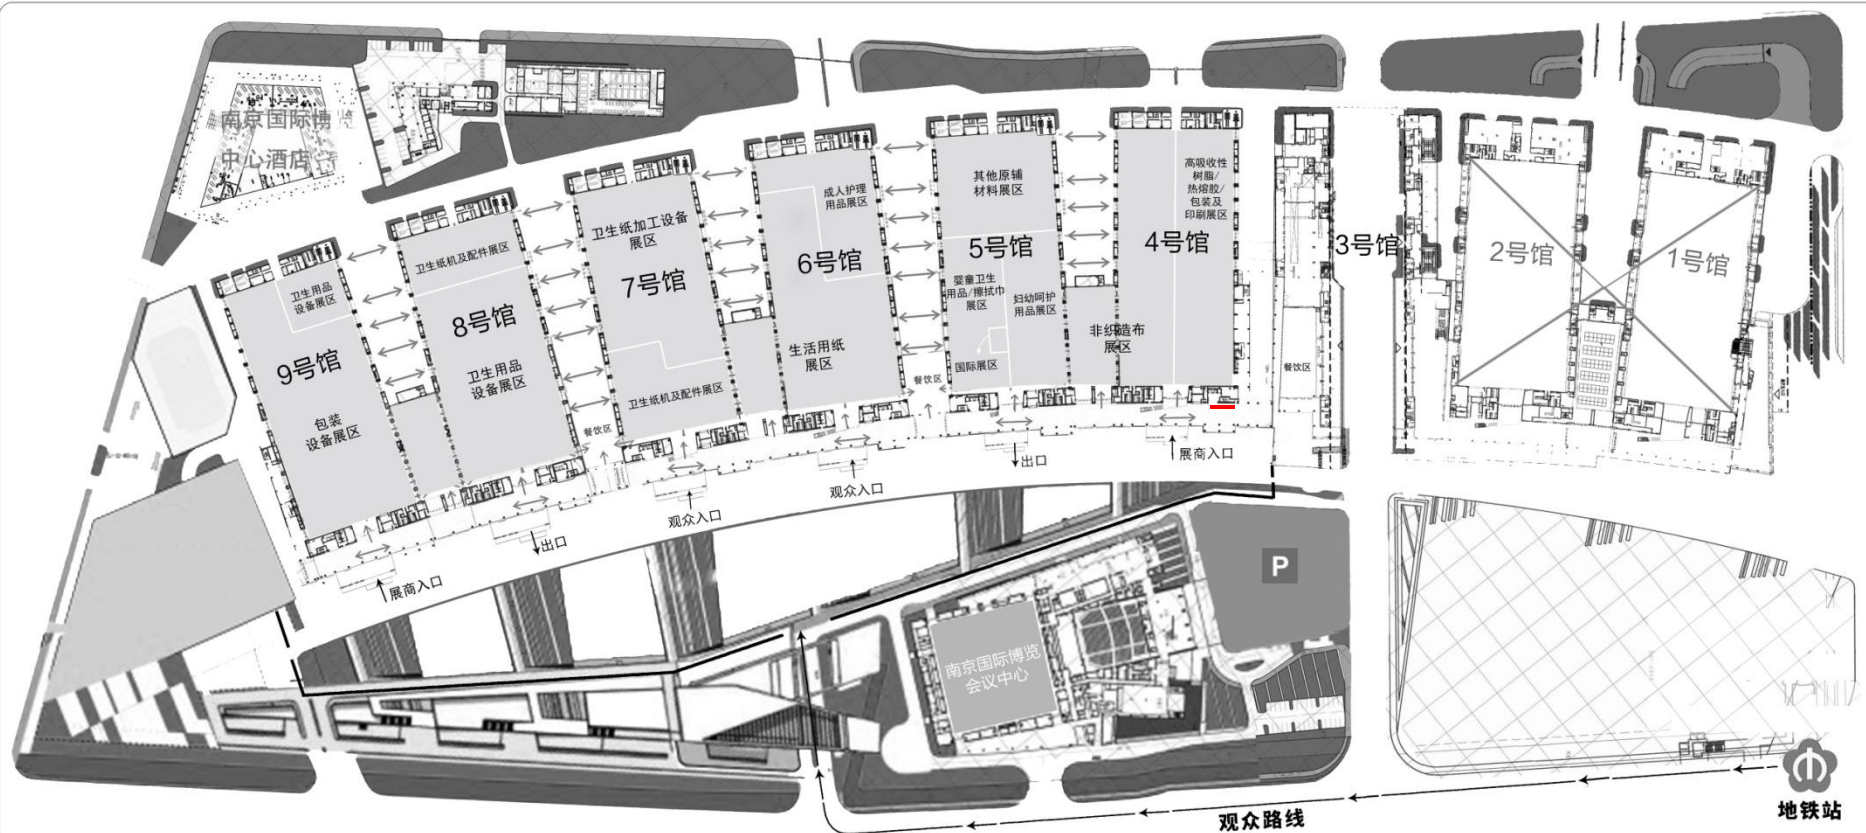



序 号	14
广告名称	4号馆北侧二层喷绘
规格(宽×高)	23m×2.3m
数 量	1幅
价 格	12000元/幅

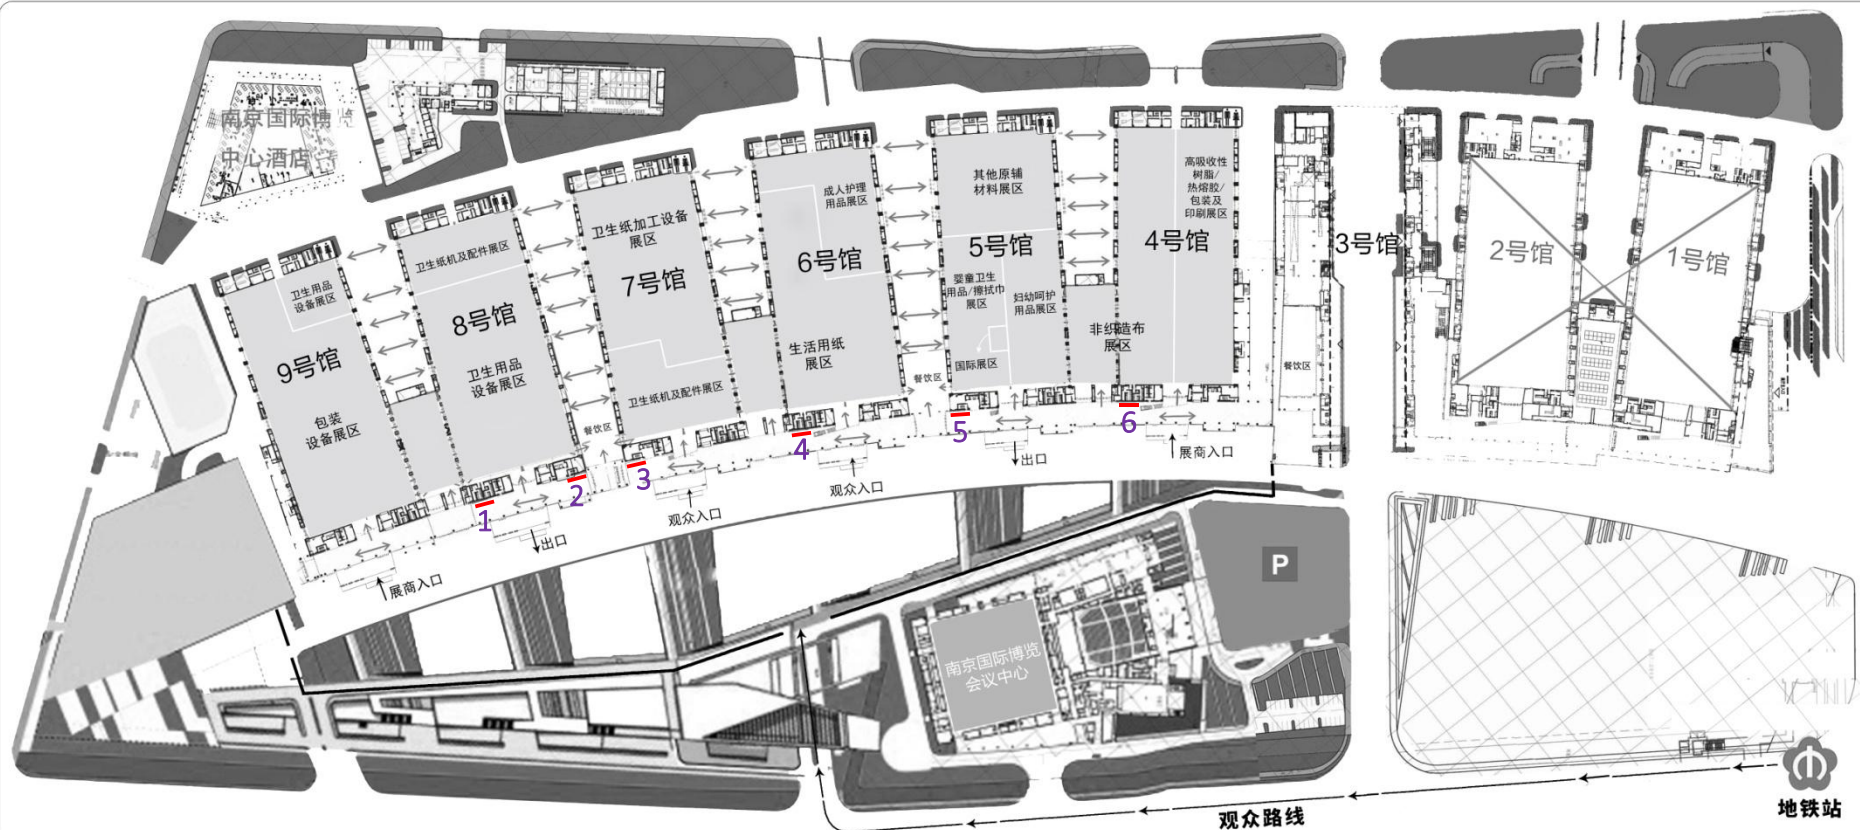



序 号	15
广告名称	连廊大型幕墙
规格(宽×高)	7.8m×4.6m
数 量	6块
价 格	18000元/块

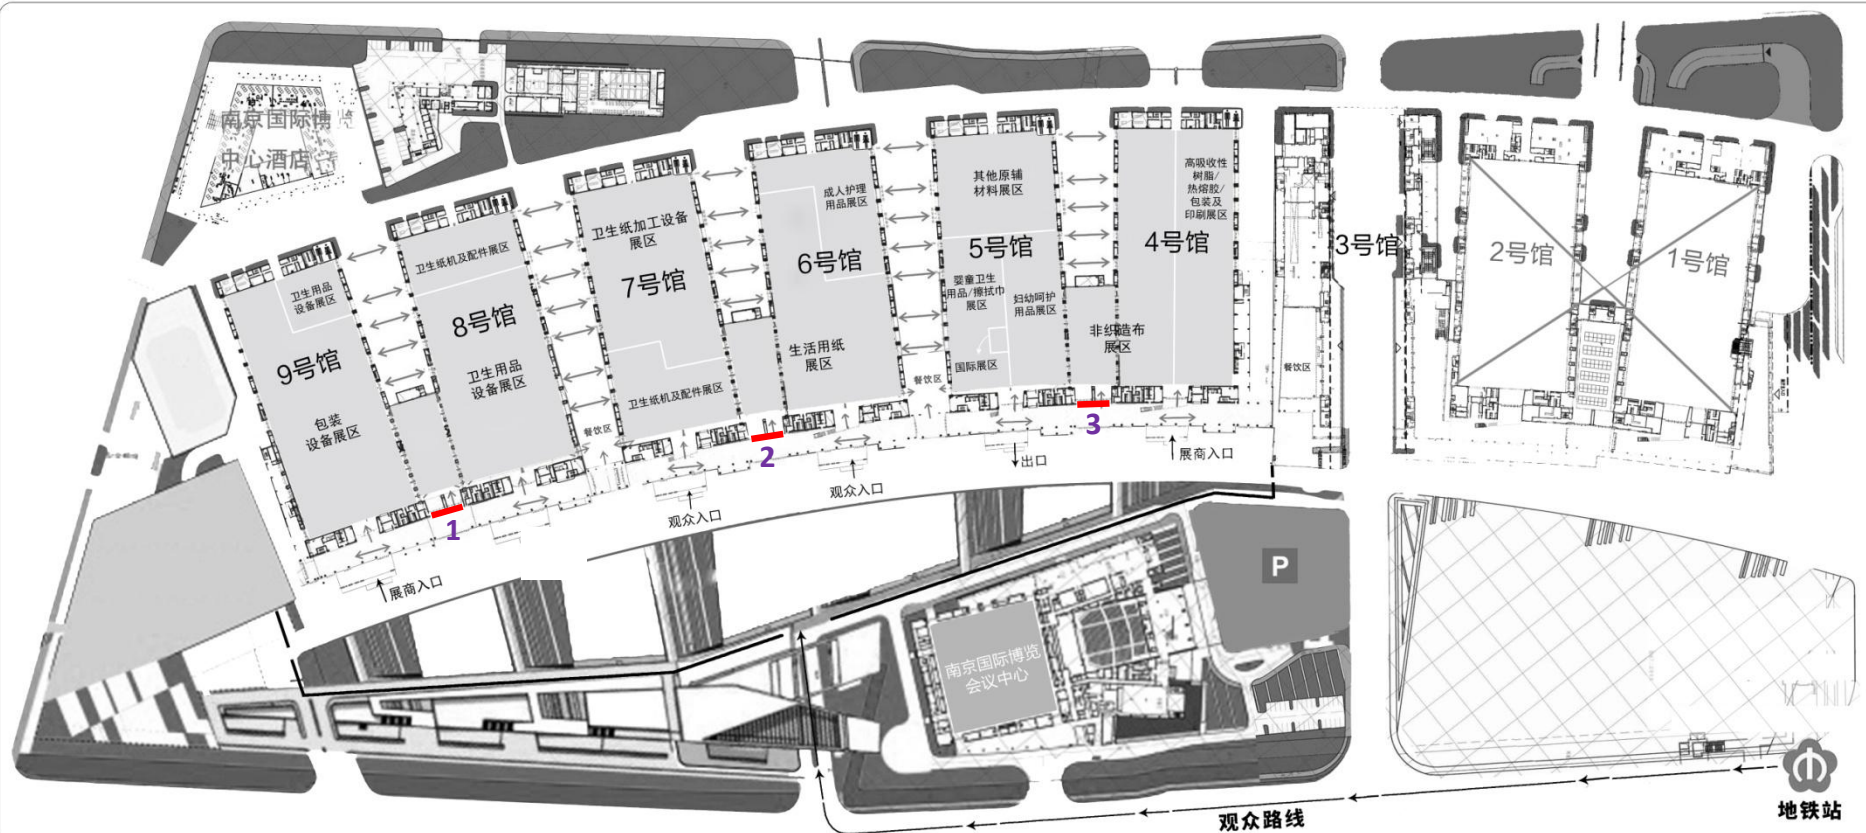


序 号	16
广告名称	连接馆入口喷绘
规格(宽×高)	22m×2.5m
数 量	3幅
价 格	12000元/幅

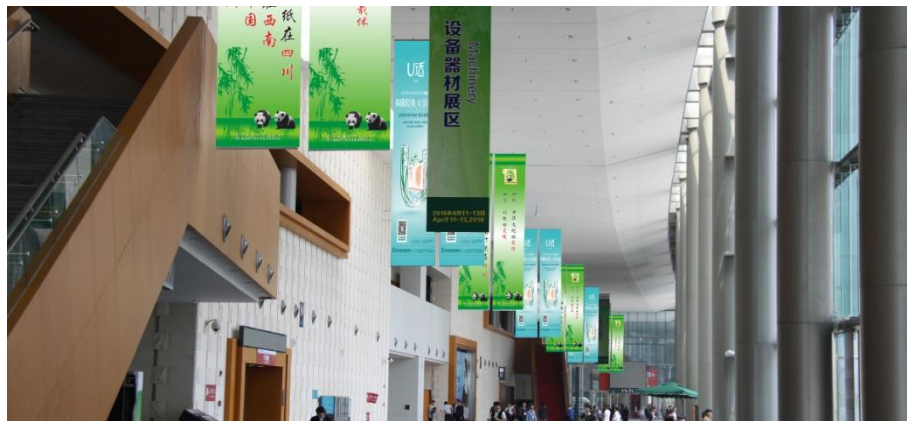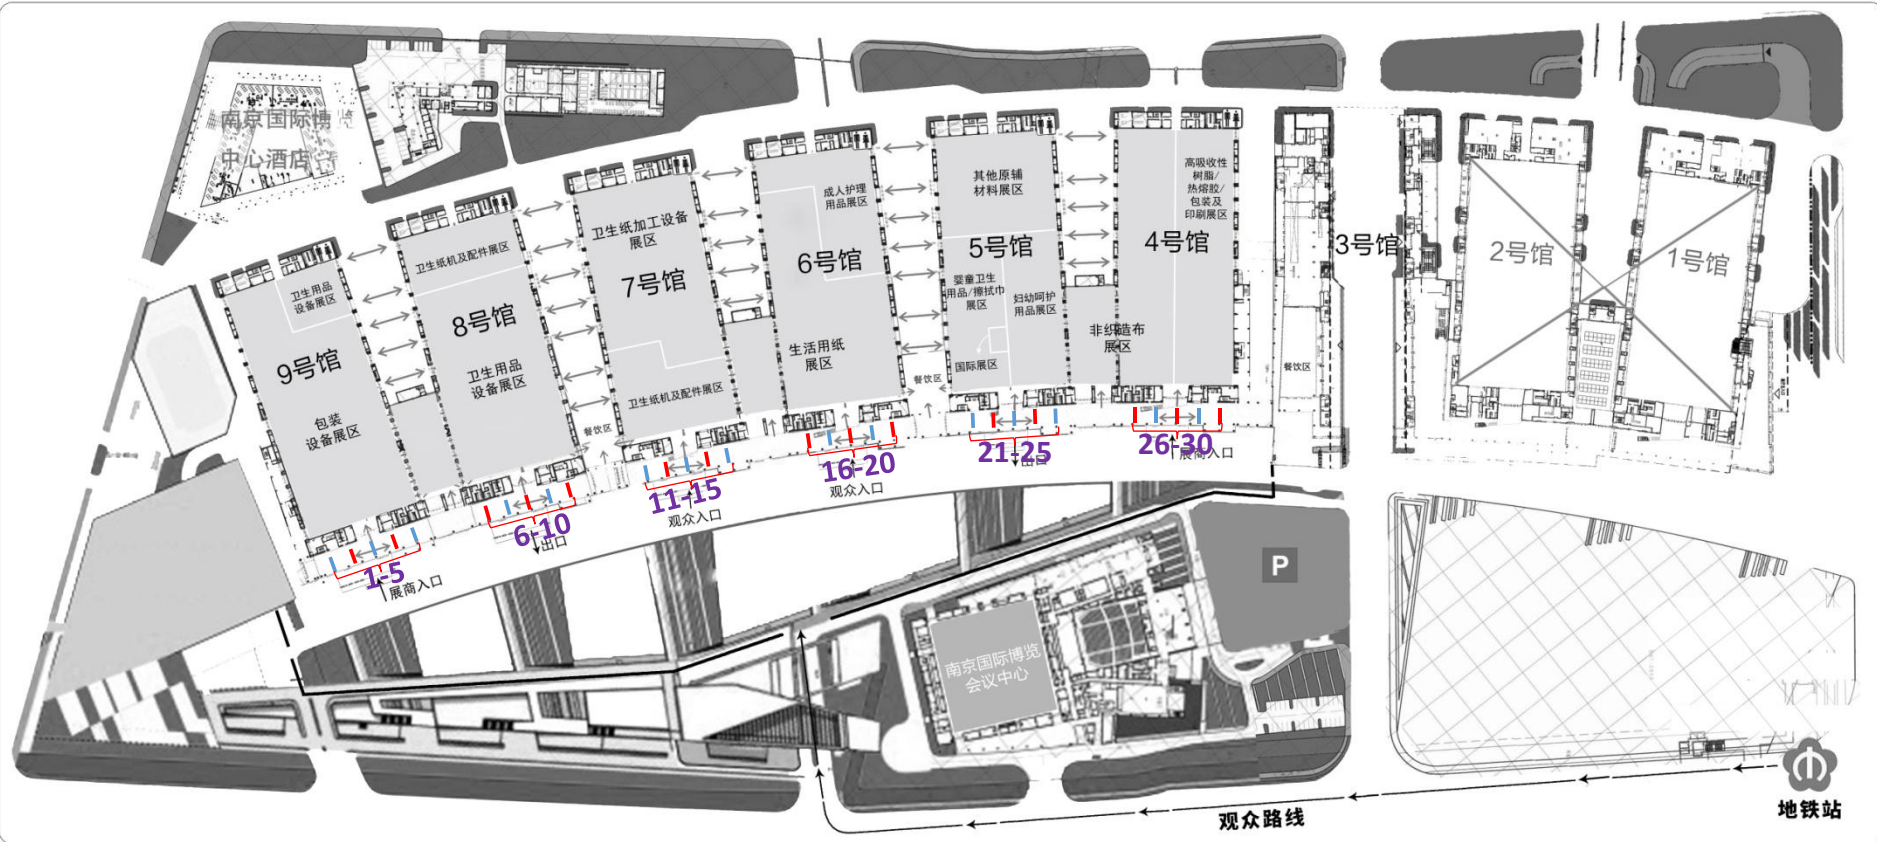



序 号	17
广告名称	连廊吊旗
规格(宽×高)	1.2m×6m×四面
数 量	30组(15组起订)
价 格	3000元/组

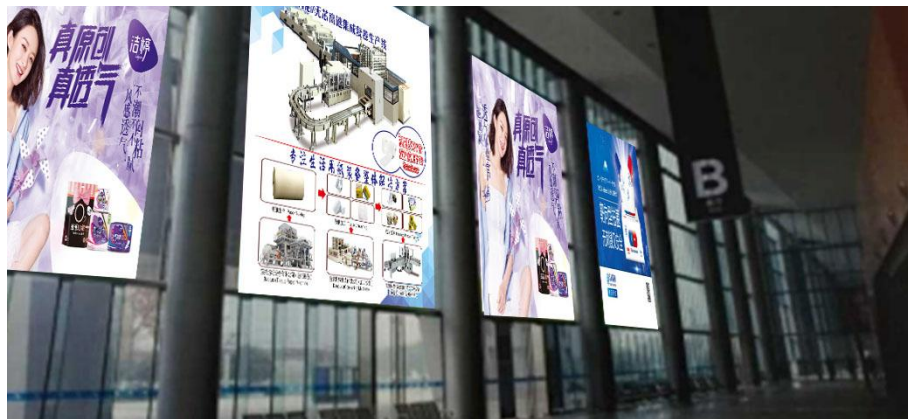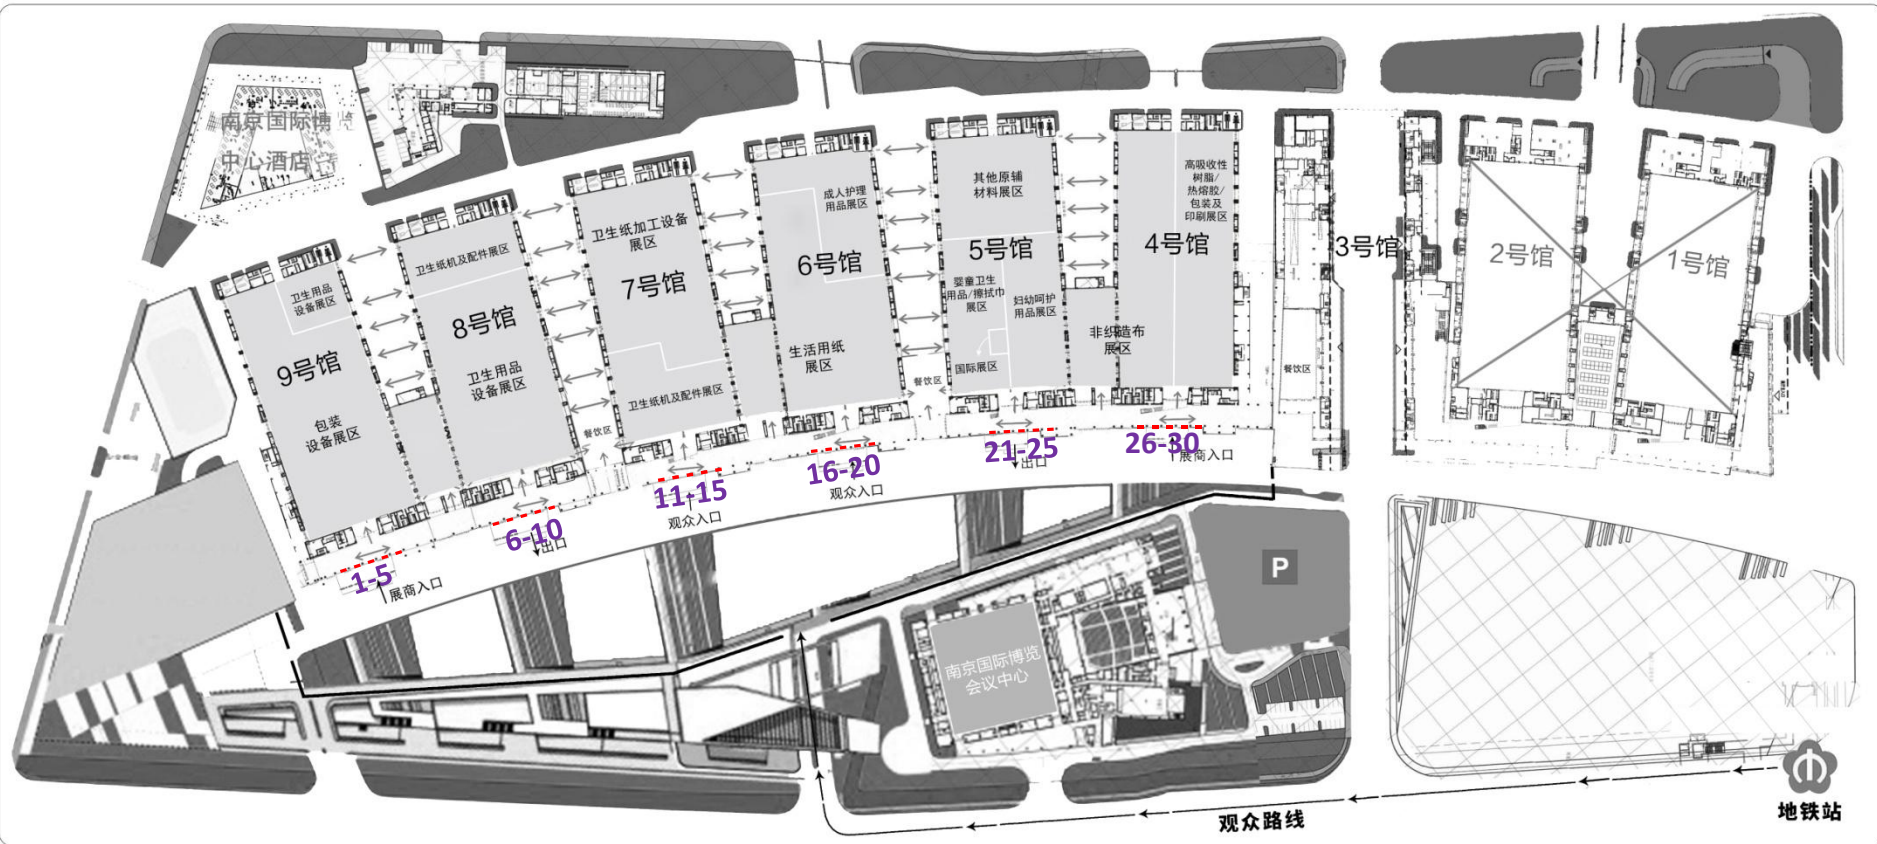


序 号	18
广告名称	连廊大喷绘
规格(宽×高)	5m×8m
数 量	30幅
价 格	10000元/幅

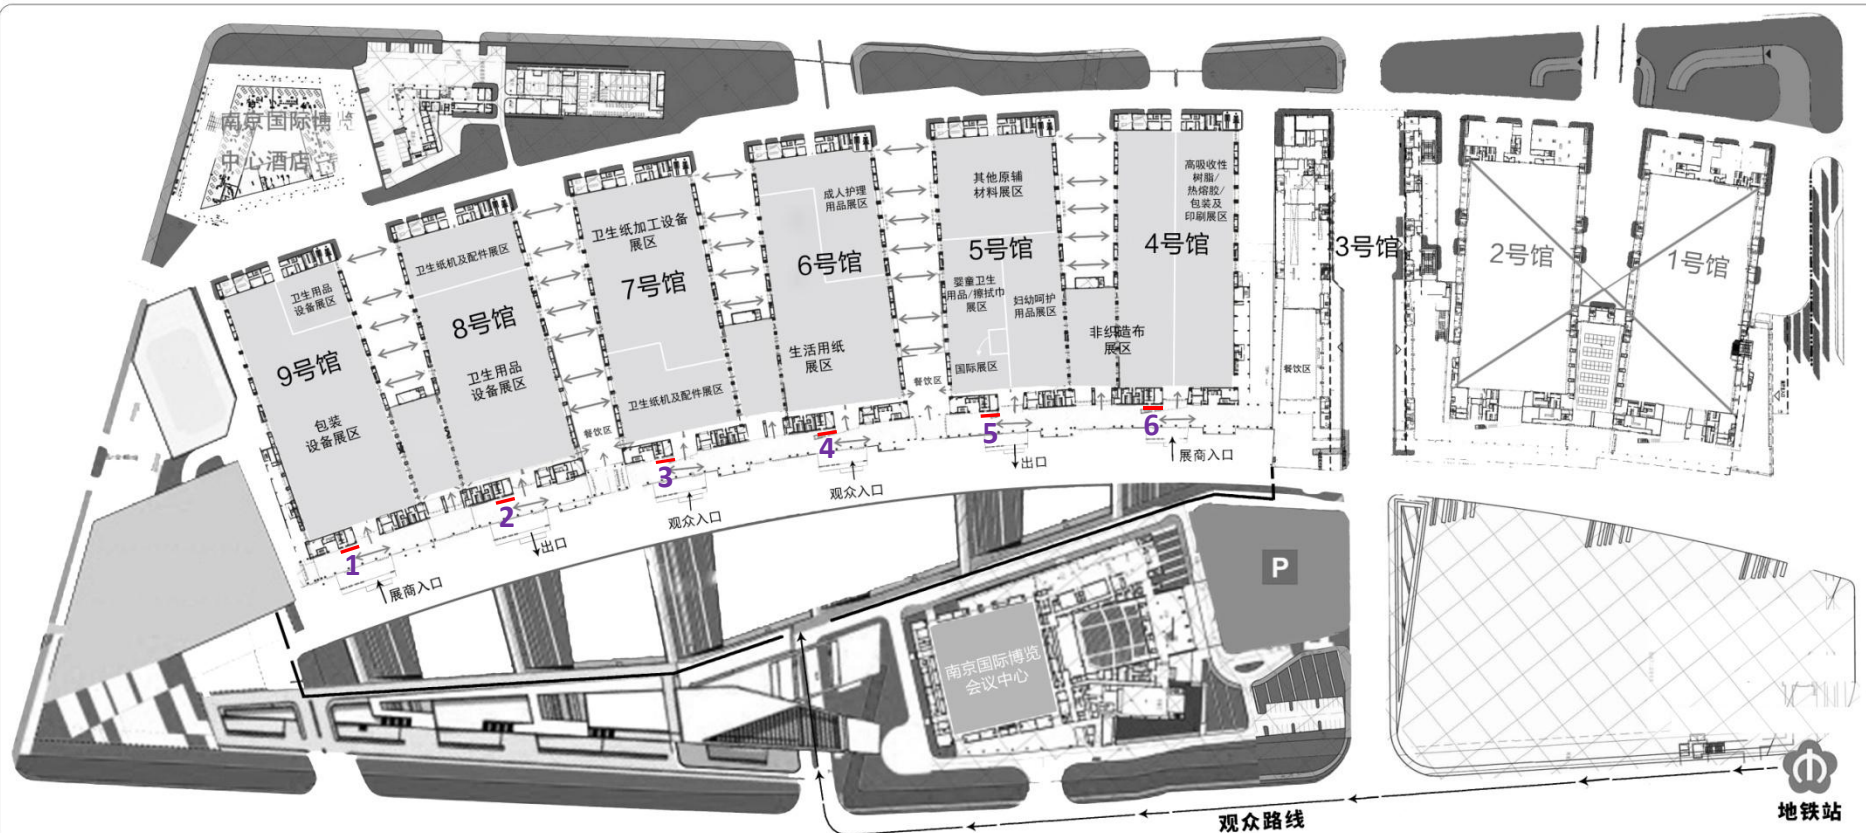



序 号	19
广告名称	楼梯广告
规格(宽×高)	15m×2.3m
数 量	6块
价 格	12000元/块

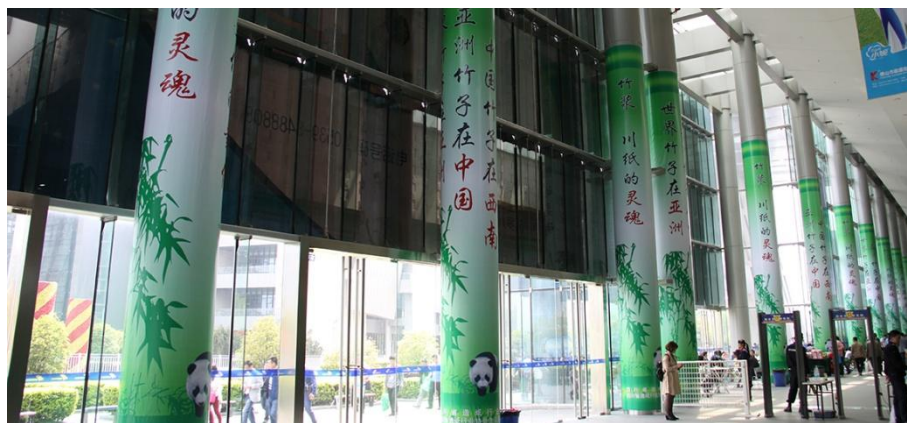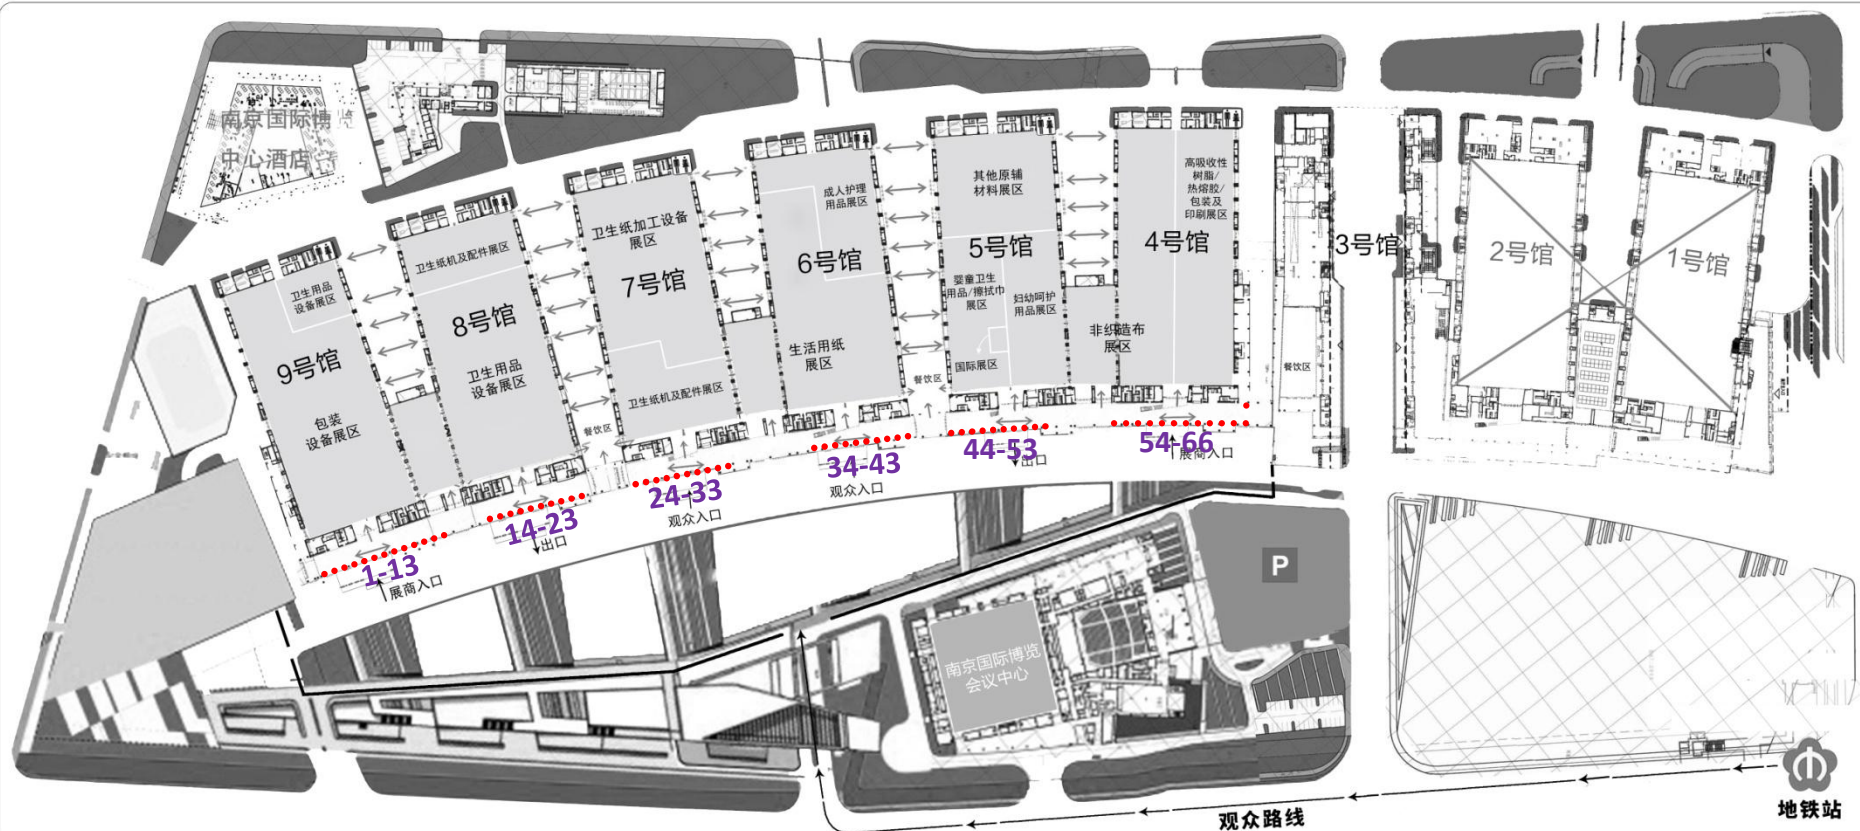


序 号	20
广告名称	连廊包柱
规格(周长×高)	3.2m×9m
数 量	66根(4、9馆各13根, 5、6、7、8馆各10根。10根起订)
价 格	3500元/根

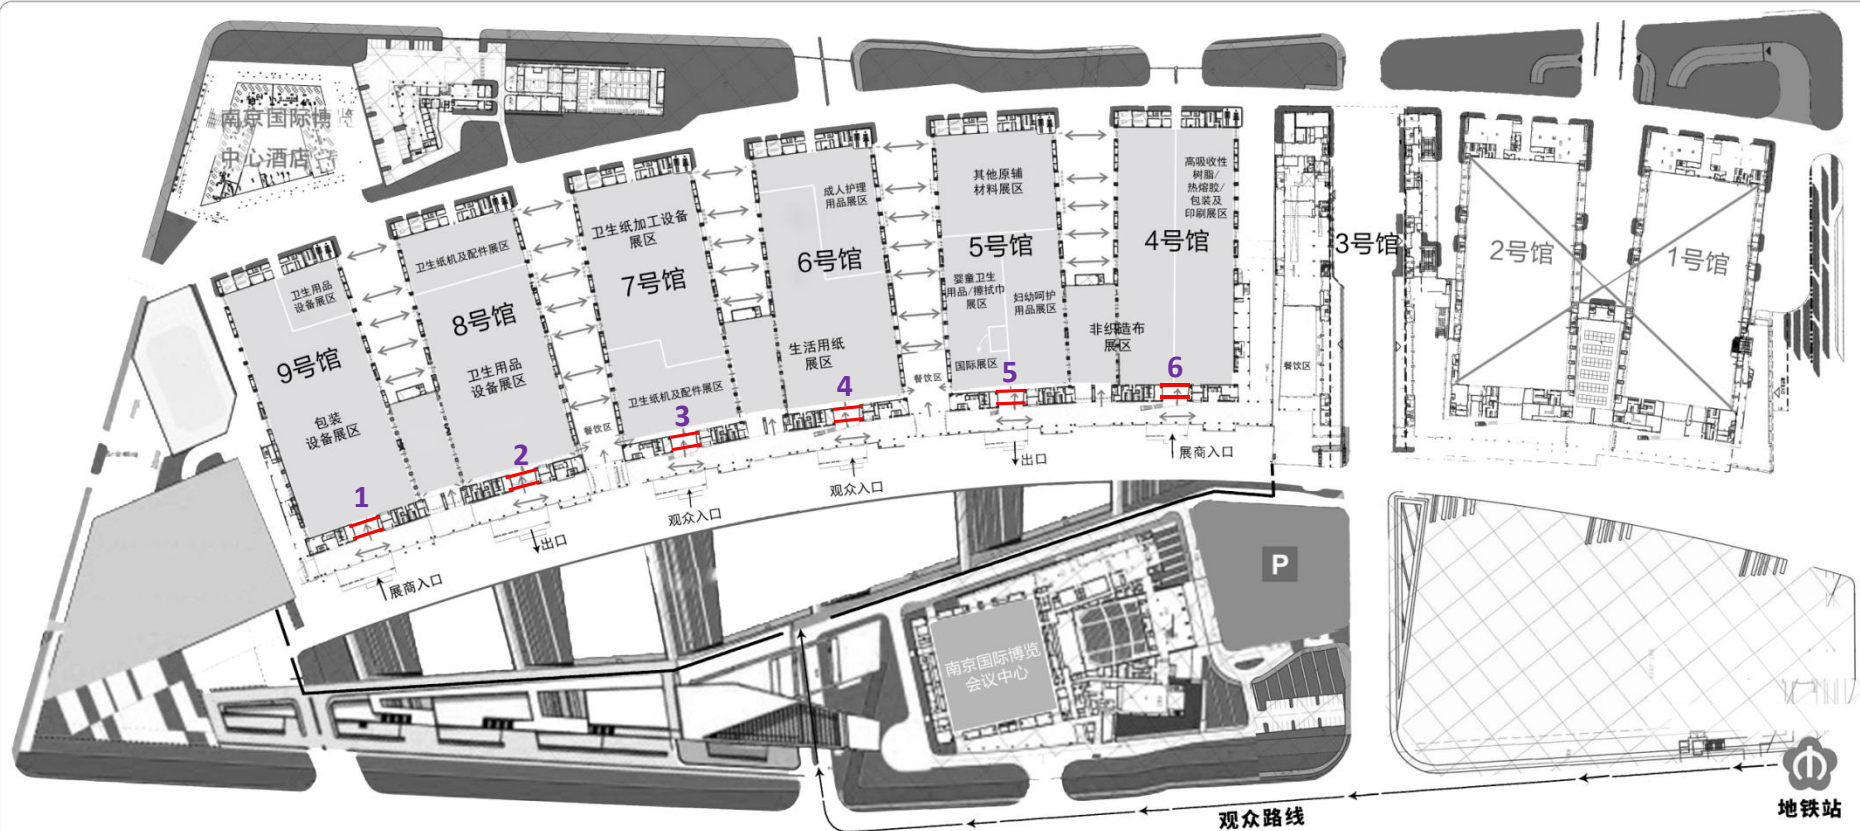


序 号	21
广告名称	各馆入口LED(文字)
规格(宽×高)	内: 14.9m×0.61m; 外: 14.9m×0.46m
数 量	6组(各馆入口处内外各一块为一组)
价 格	8000元/组

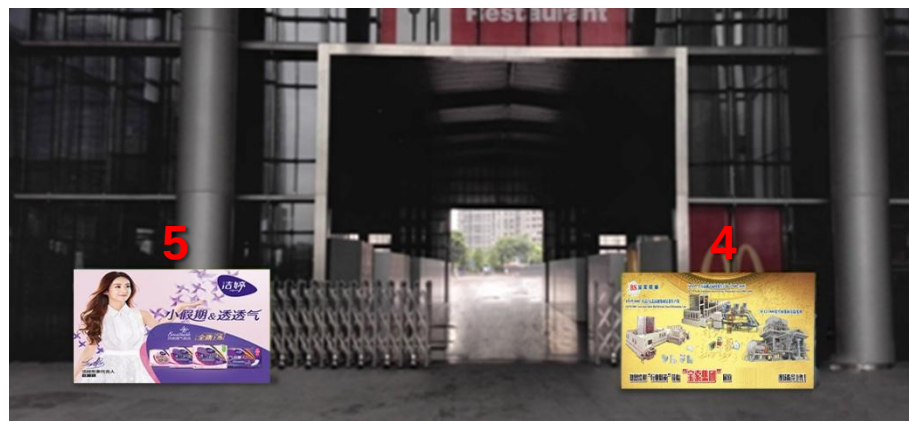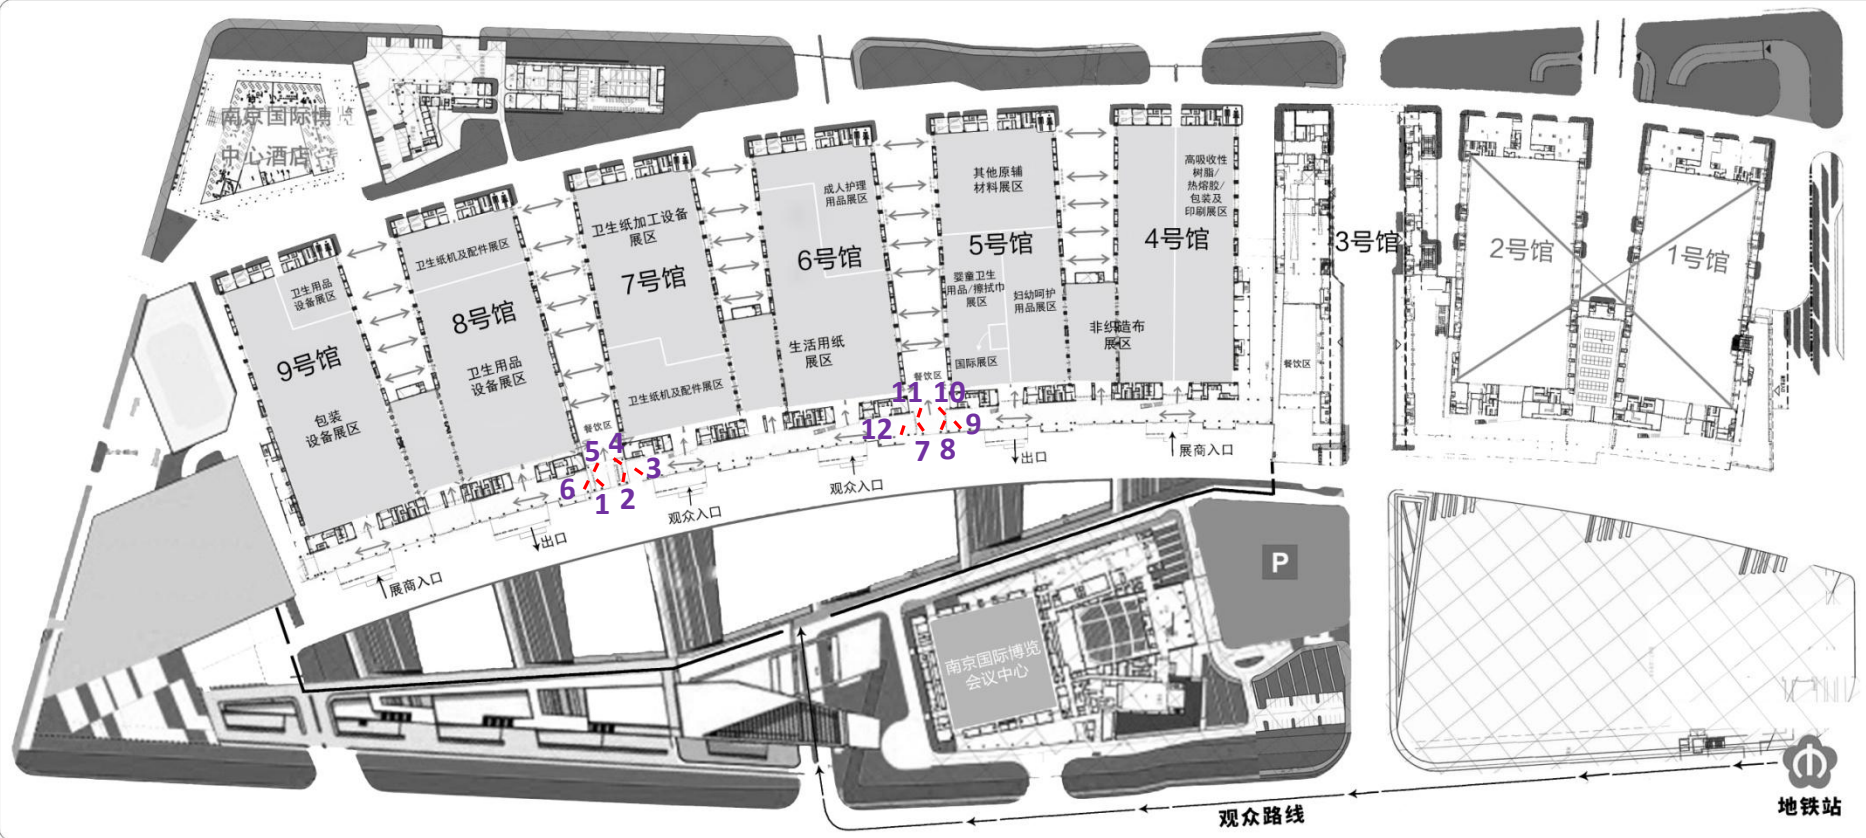


序 号	22
广告名称	餐饮区入口桁架
规格(宽×高)	4m×3m
数 量	12块
价 格	5000元/块

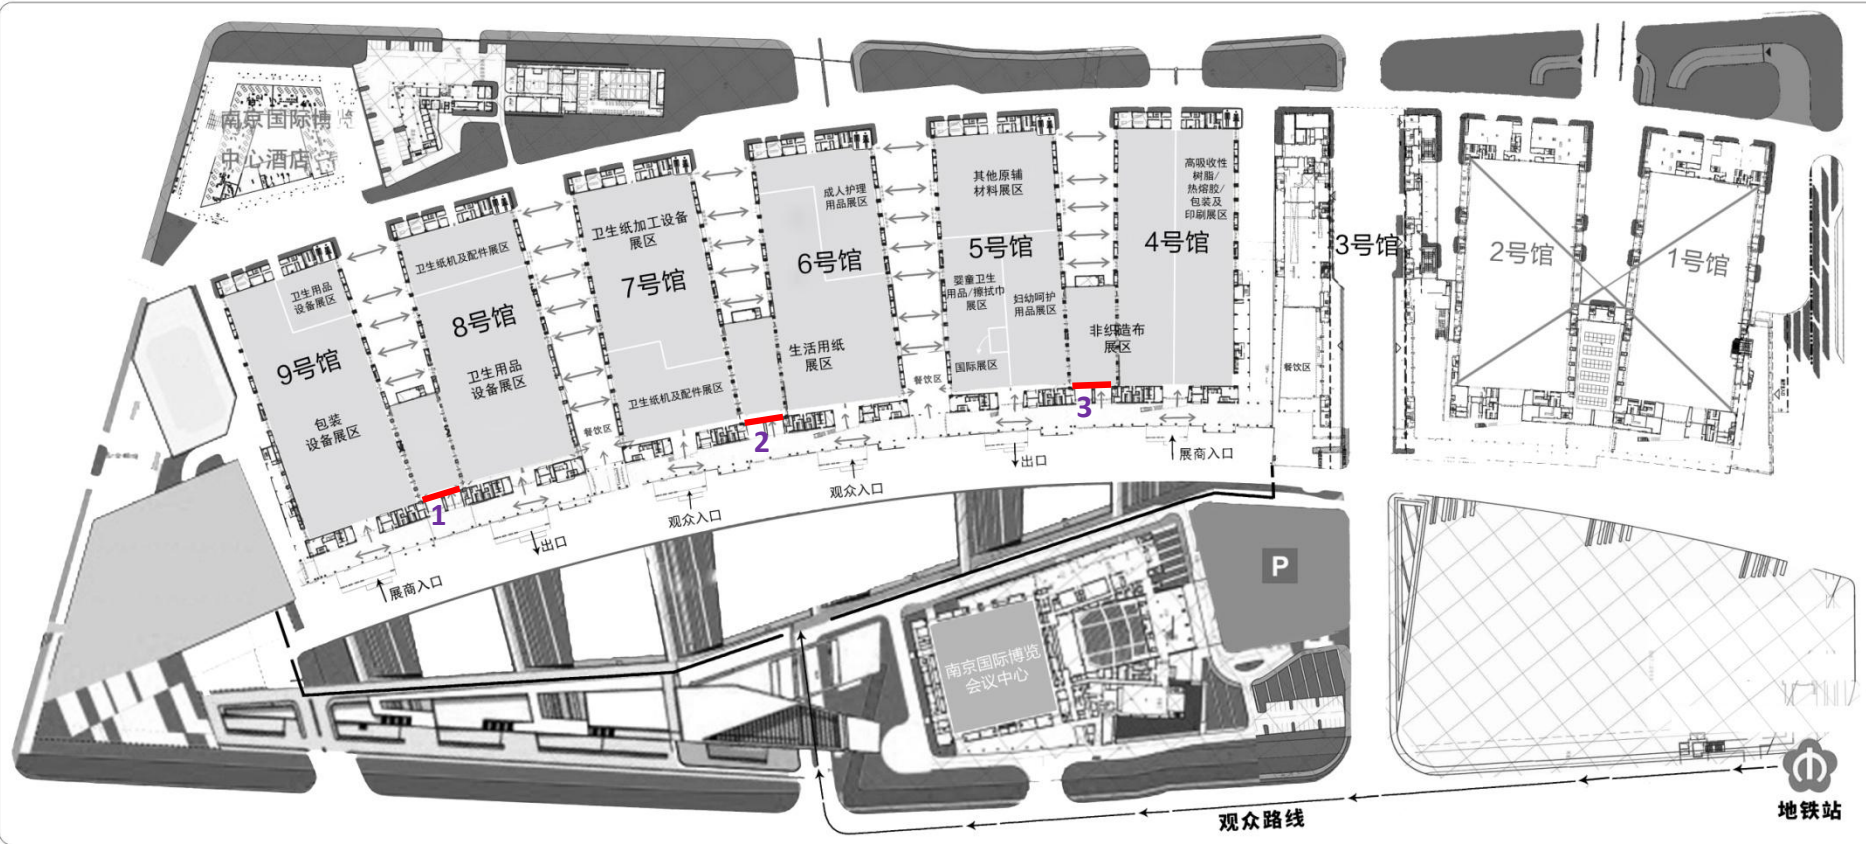


序 号	23
广告名称	连接馆内幕墙
规格(宽×高)	22m×4.5m
数 量	3块
价 格	15000元/块

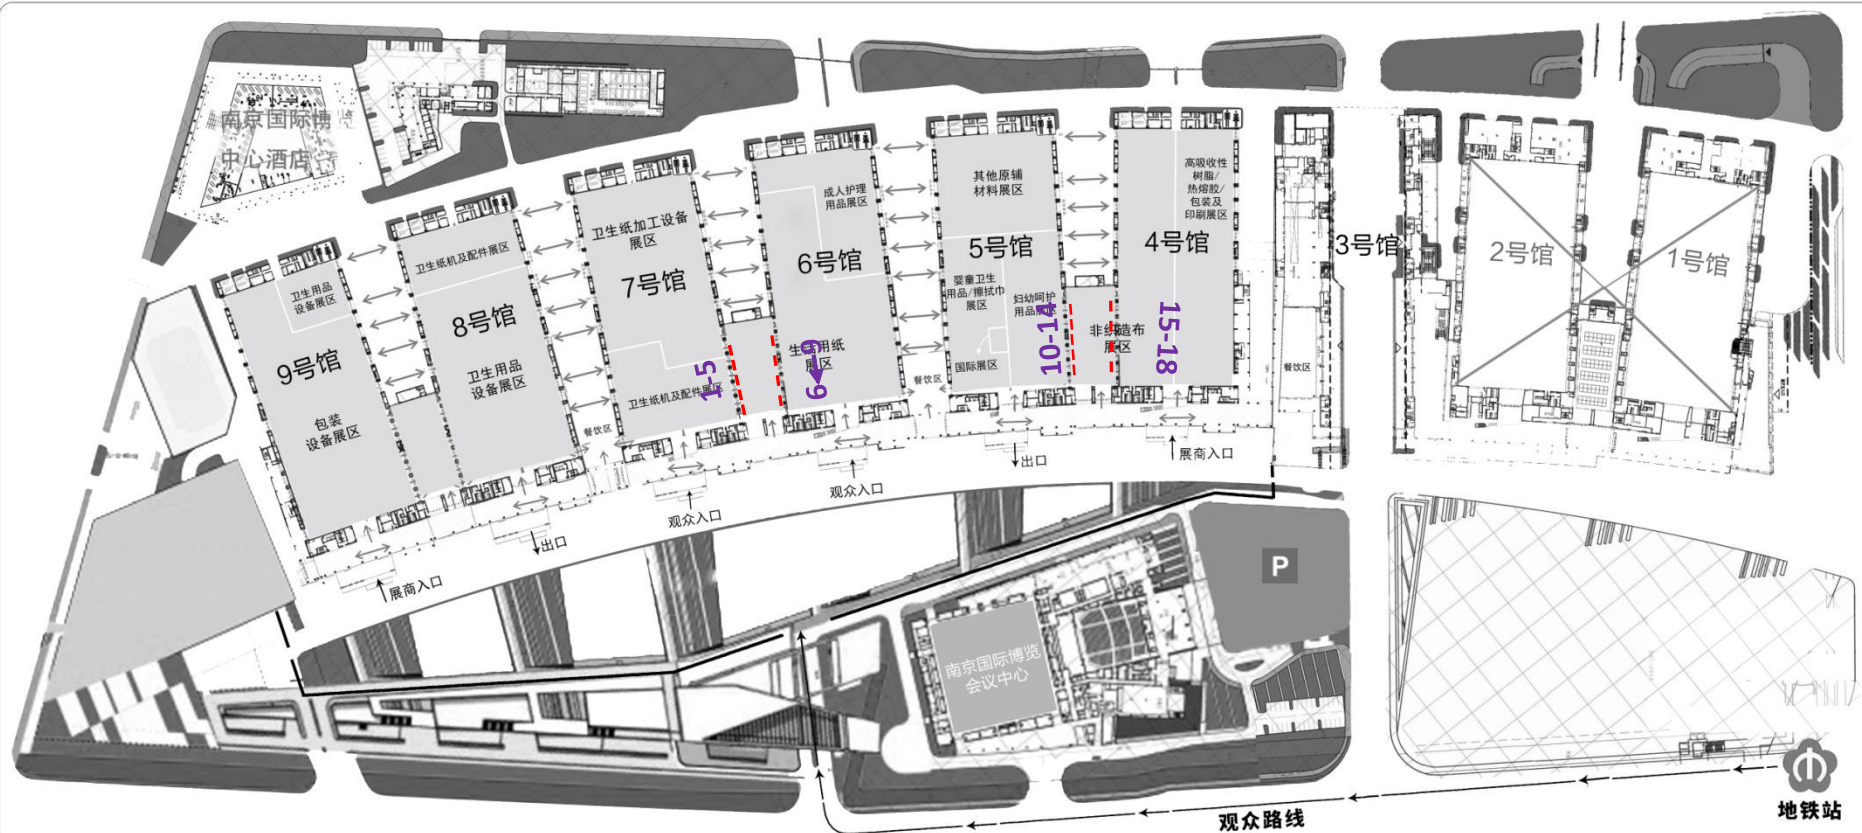


序 号	24
广告名称	连接馆内喷绘
规格(宽×高)	2m×2.5m
数 量	18块
价 格	1000元/块

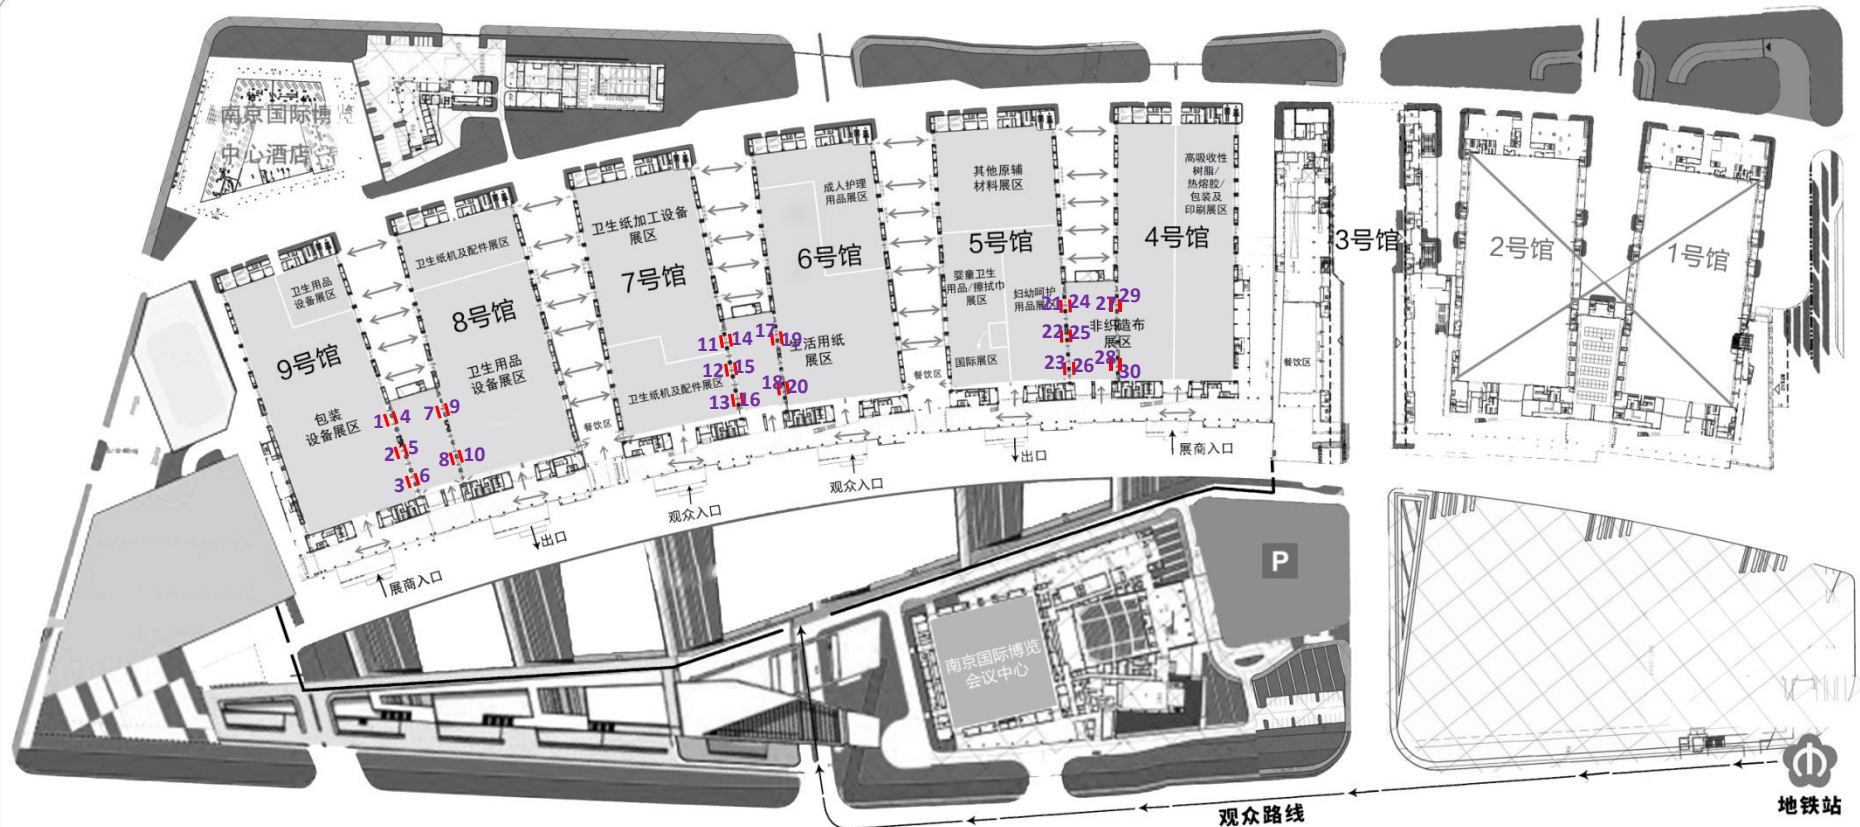


序 号	25
广告名称	连接馆门楣KT板
规格(宽×高)	6.5m×1.8m
数 量	30块
价 格	3000元/块

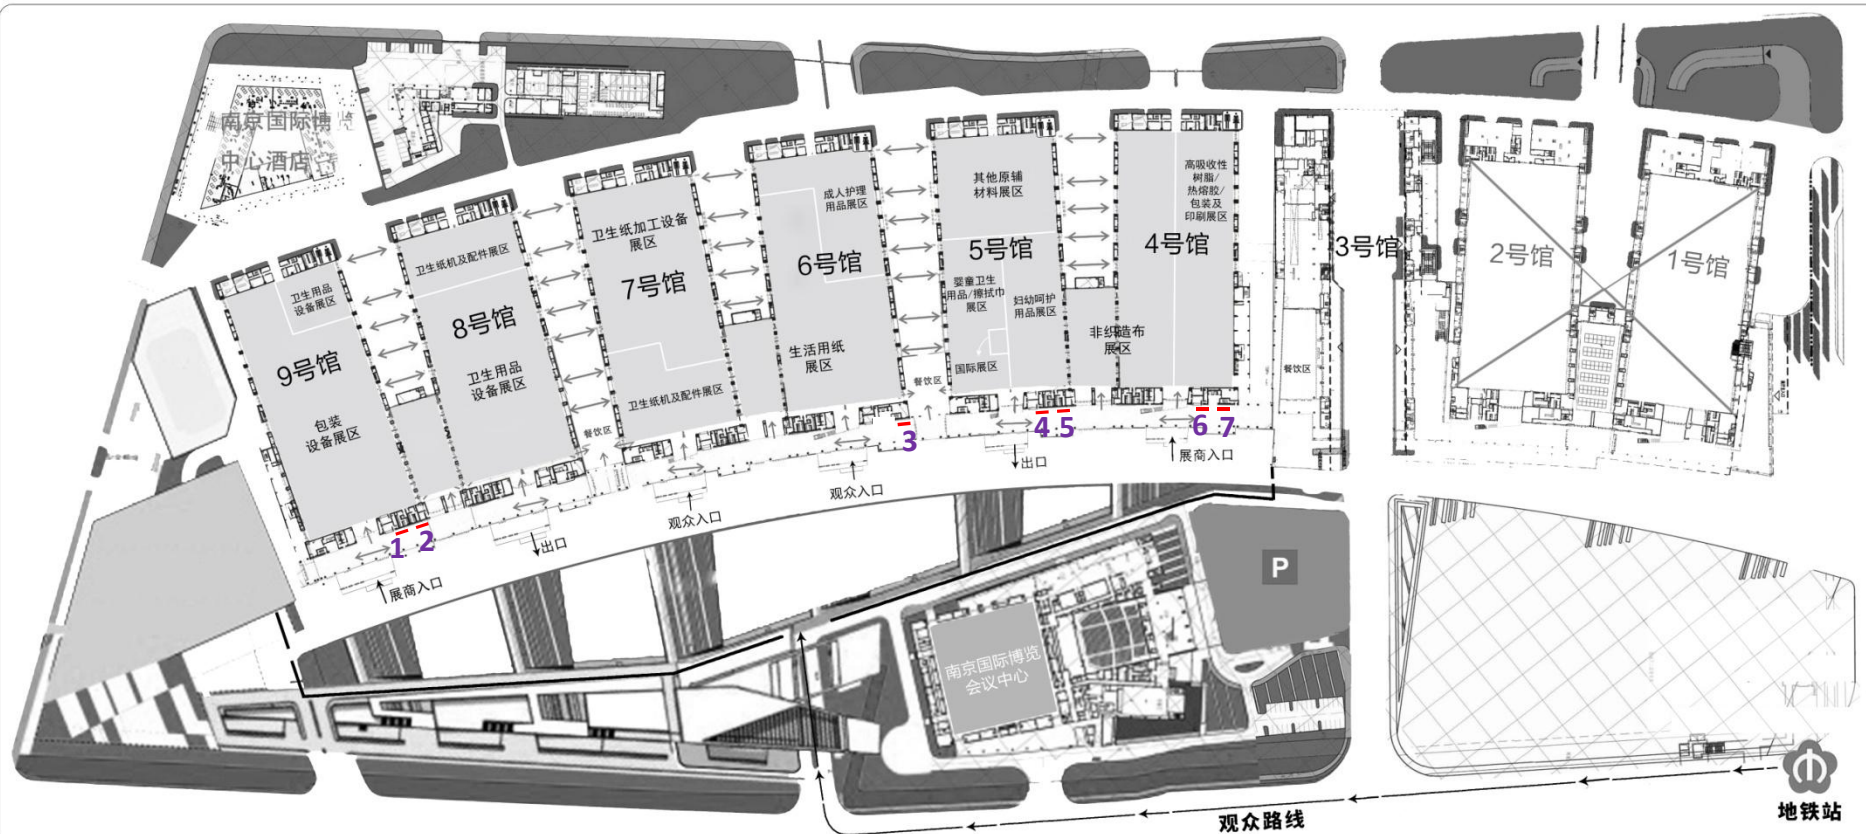

序 号	26
广告名称	连廊桁架
规格(宽×高)	6m×3.5m
数 量	7块
价 格	10000元/块

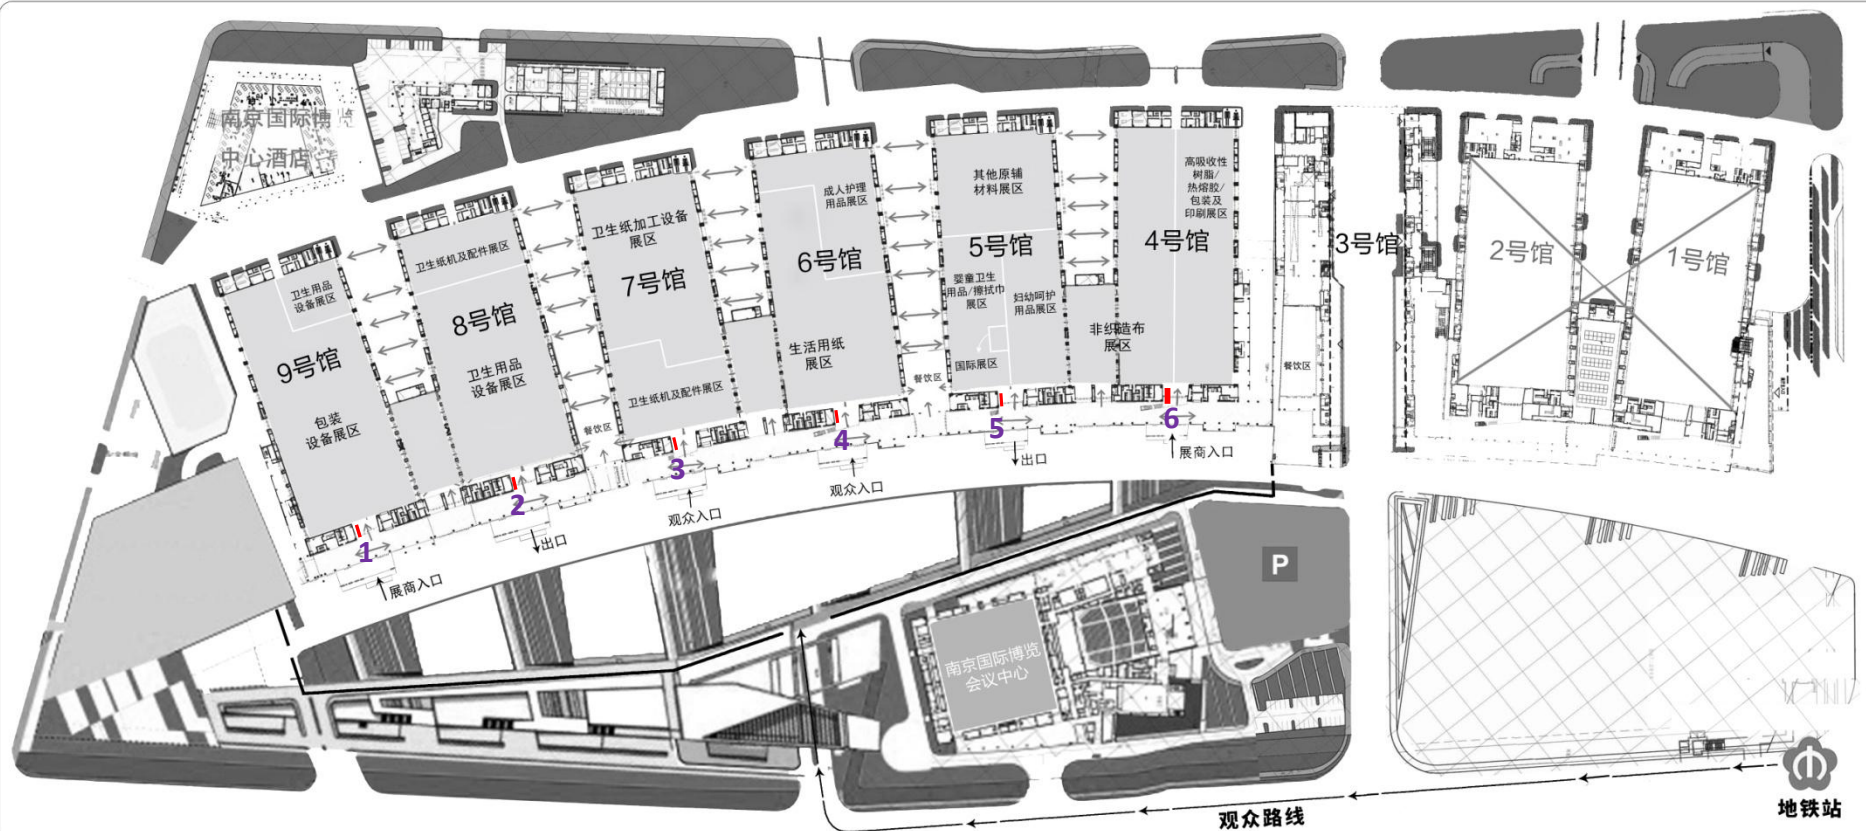

序 号	27
广告名称	各馆入口内灯箱
规格(宽×高)	5.2m×2.4m
数 量	6块
价 格	6000元/块

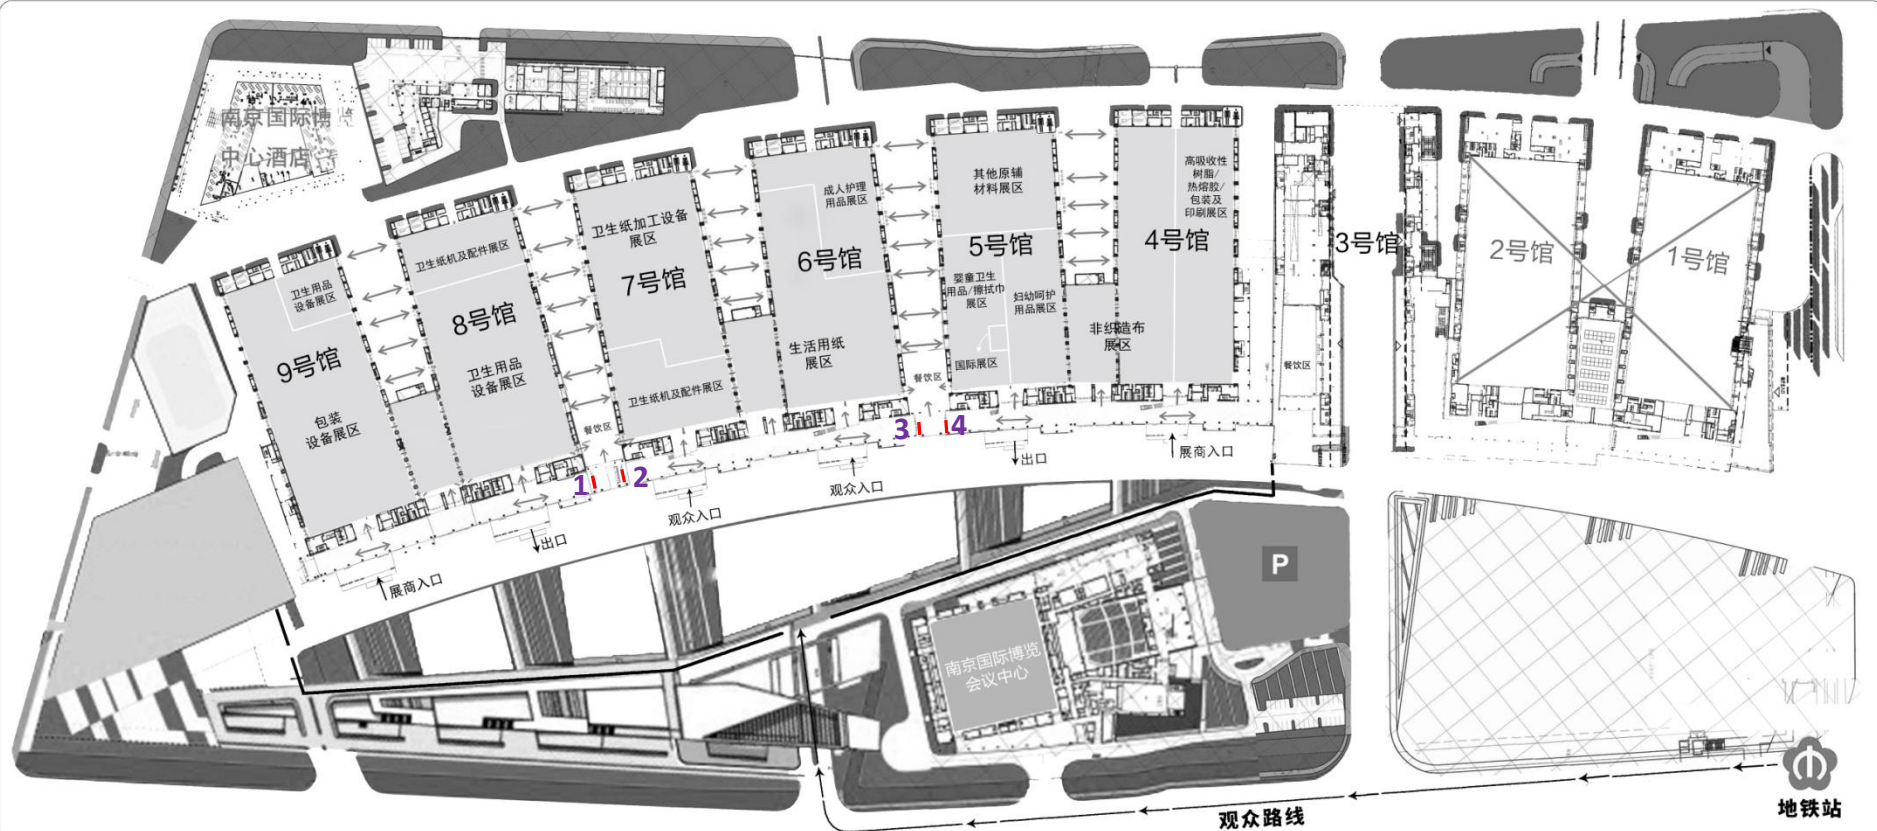

序 号	28
广告名称	连廊LED(文字)
规格(宽×高)	3.95m×2.89m
数 量	4块
价 格	6000元/块

