



第28届生活用纸国际科技展览会

(2021年生活用纸年会暨国际妇婴童、成人卫生护理用品展会)

现场广告示意图

主办单位、承办单位
Organized by





协办单位
Co-Organized by



INTERNATIONAL PAPER

晚宴赞助单位
Dinner Sponsor

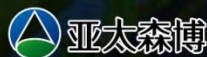

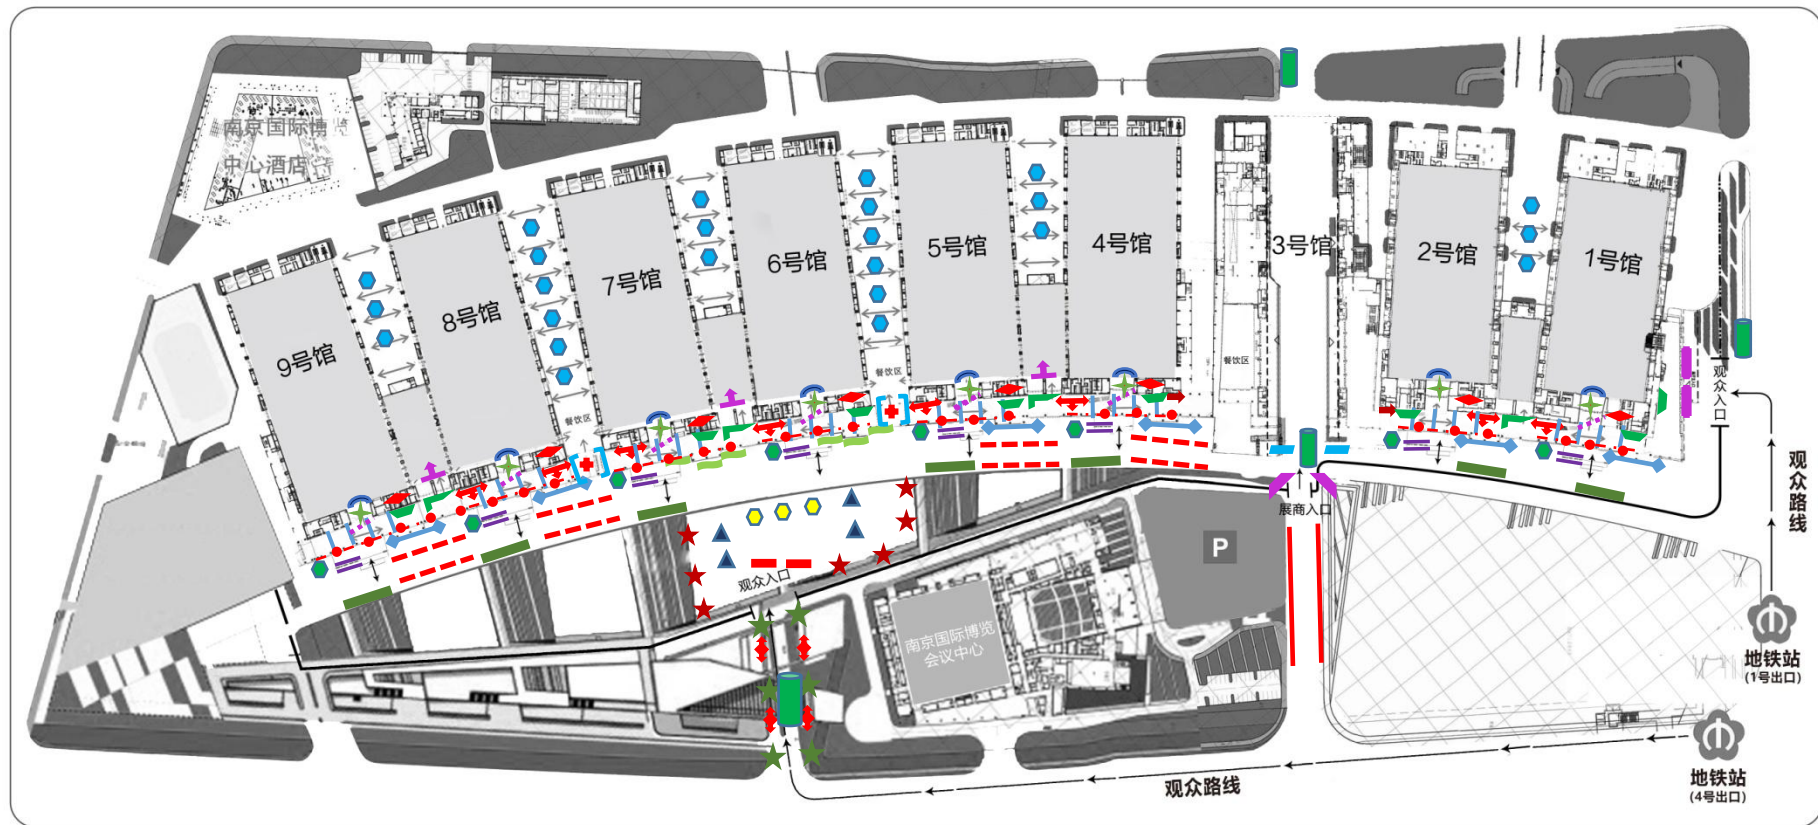

- | | | | | |
|---------------|--------------|-----------------|--------------|---------------|
| — 1 观众主入口大桁架 | ★ 8 广场道旗 | — 15 馆外广场马路桁架 | ◀ 21 二层墙体挂画 | — 27 各馆出入口LED |
| — 2 展商入口玻璃幕墙 | ◀ 9 广场六面体 | - - 16 馆外广场马路道旗 | — 22 连接馆入口喷绘 | — 28 餐饮区入口桁架 |
| — 3 观众主入口玻璃幕墙 | — 10 展商入口桁架 | — 17 玻璃幕墙外六面体 | 23 连廊吊旗 | — 29 连接馆内幕墙 |
| — 4 观众入口玻璃幕墙 | — 11 展商通道道旗 | — 18 通道六面体 | - - 24 连廊大喷绘 | — 30 连连廊桁架 |
| ★ 5 观众主通道道旗 | — 12 通道LED视频 | → 19 2、4馆北侧二层喷绘 | ... 25 楼梯广告 | — 31 各馆入口内灯箱 |
| — 6 观众主通道桁架 | — 13 馆外玻璃幕墙 | — 20 连廊大型幕墙 | ● 26 连廊包柱 | — 32 连廊LED |
| ▲ 7 广场三脚架 | = 14 各馆入口外桁架 | | | |


目 录


一、通 道广告： 序号**01——12**

二、馆 外广告： 序号**13——18**


三、馆 内广告： 序号**19——32**

一、通道广告

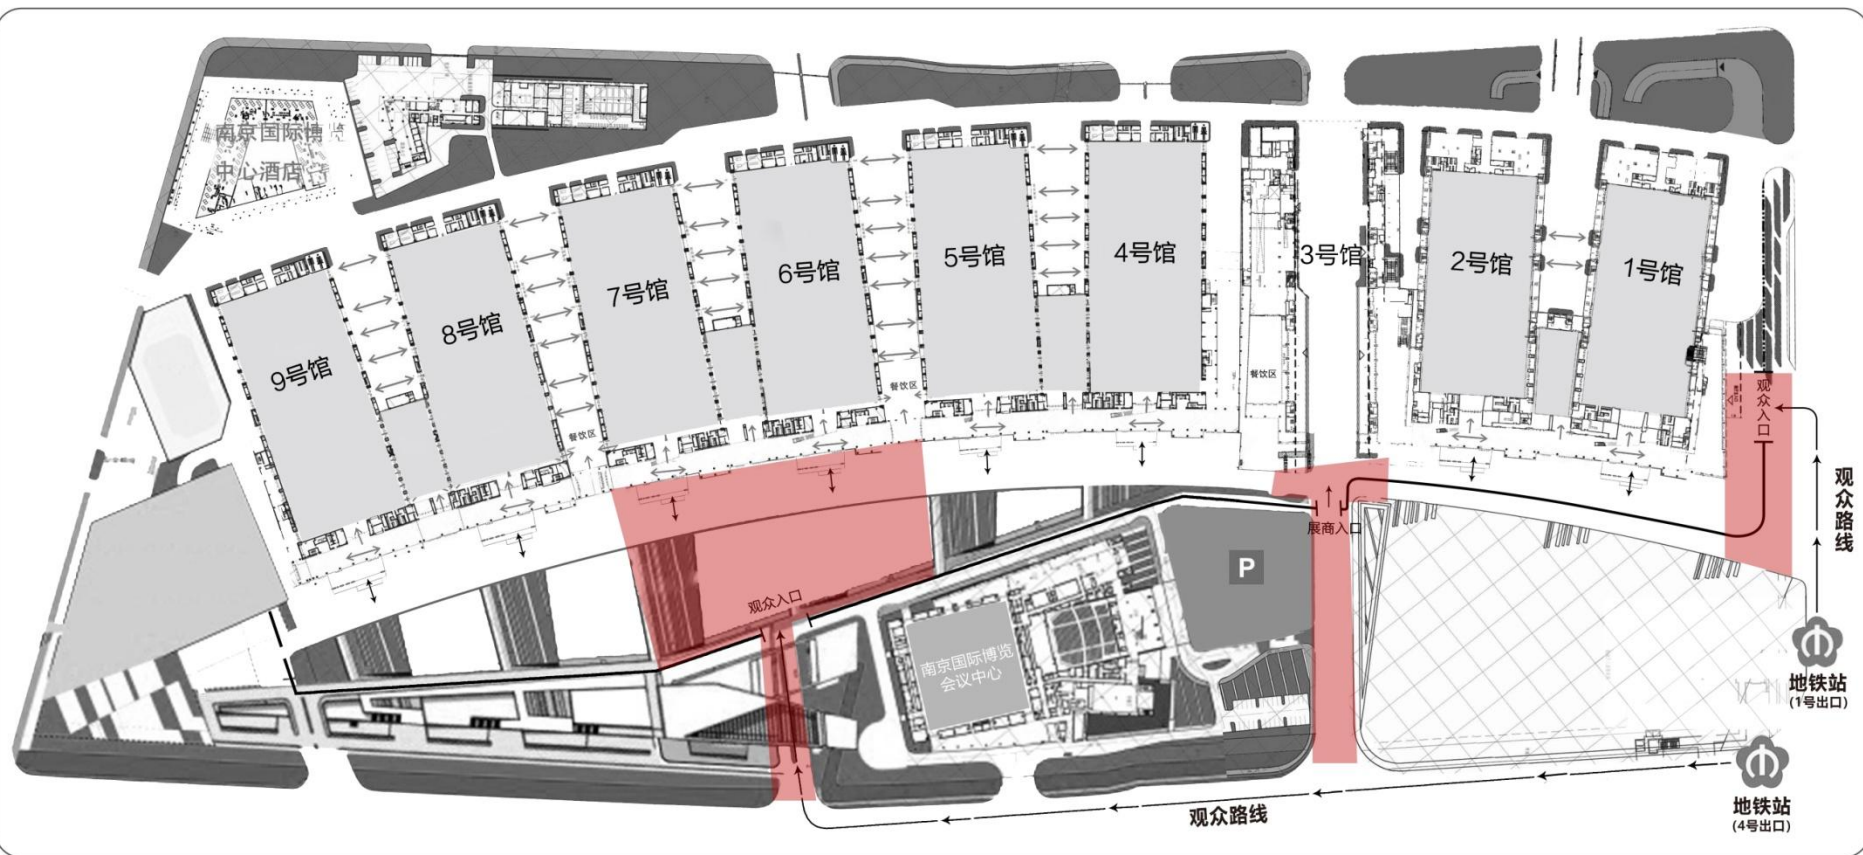


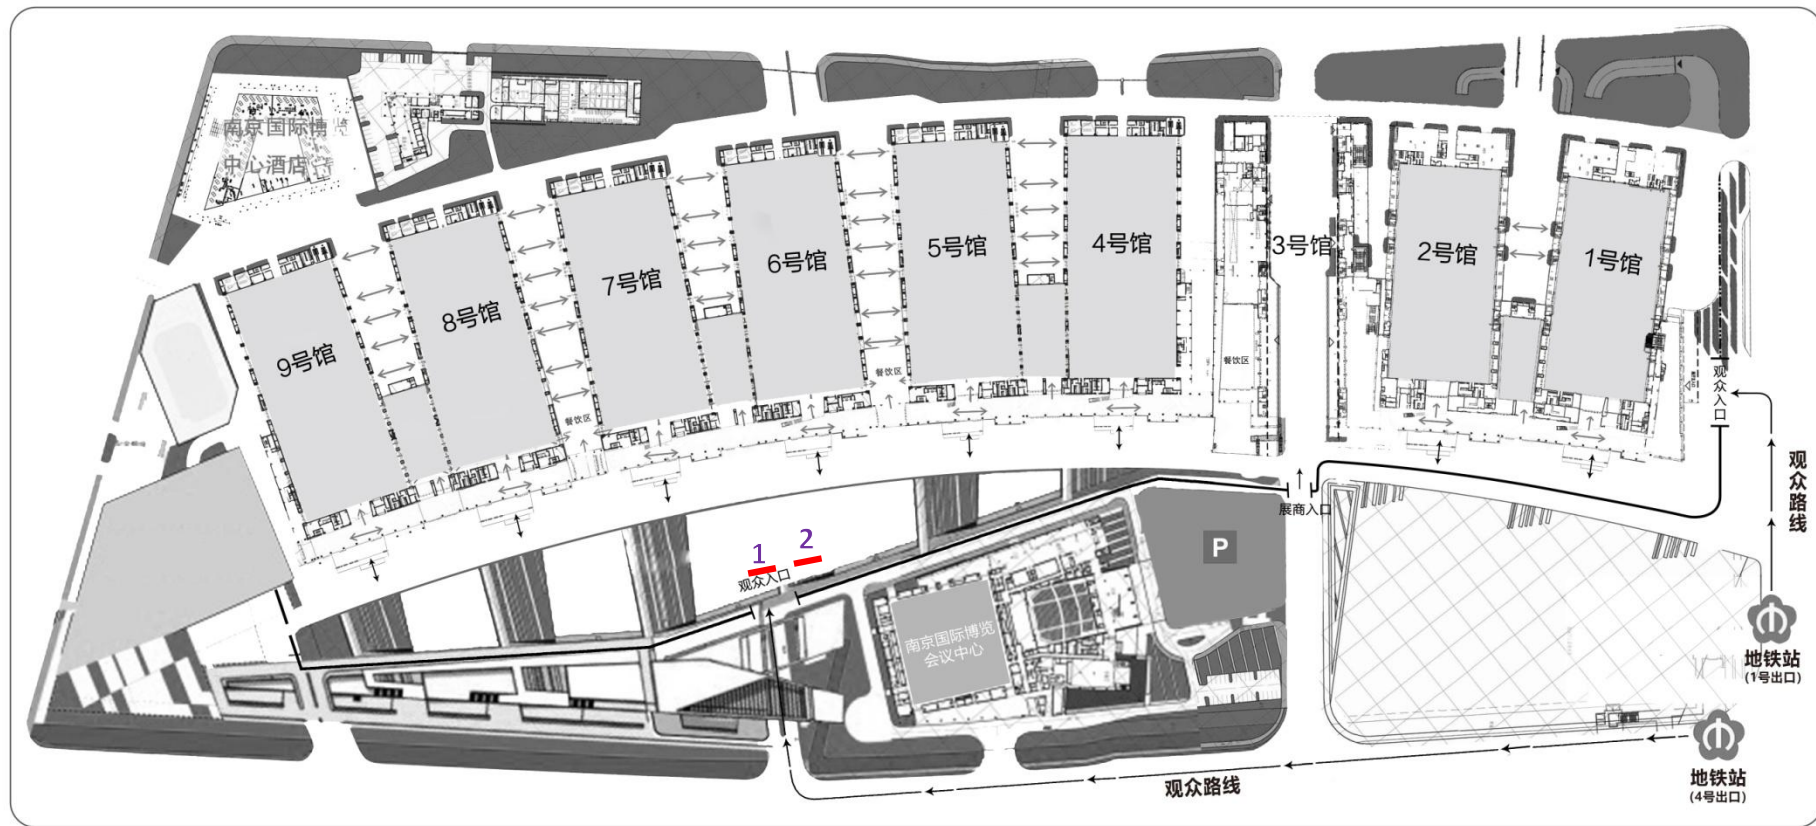


序 号	1
广告名称	观众主入口大桁架
规格(宽×高)	正面: 18m×5m×双面 侧面: 3m×5m×双面
数 量	2块
价 格	100000元/块

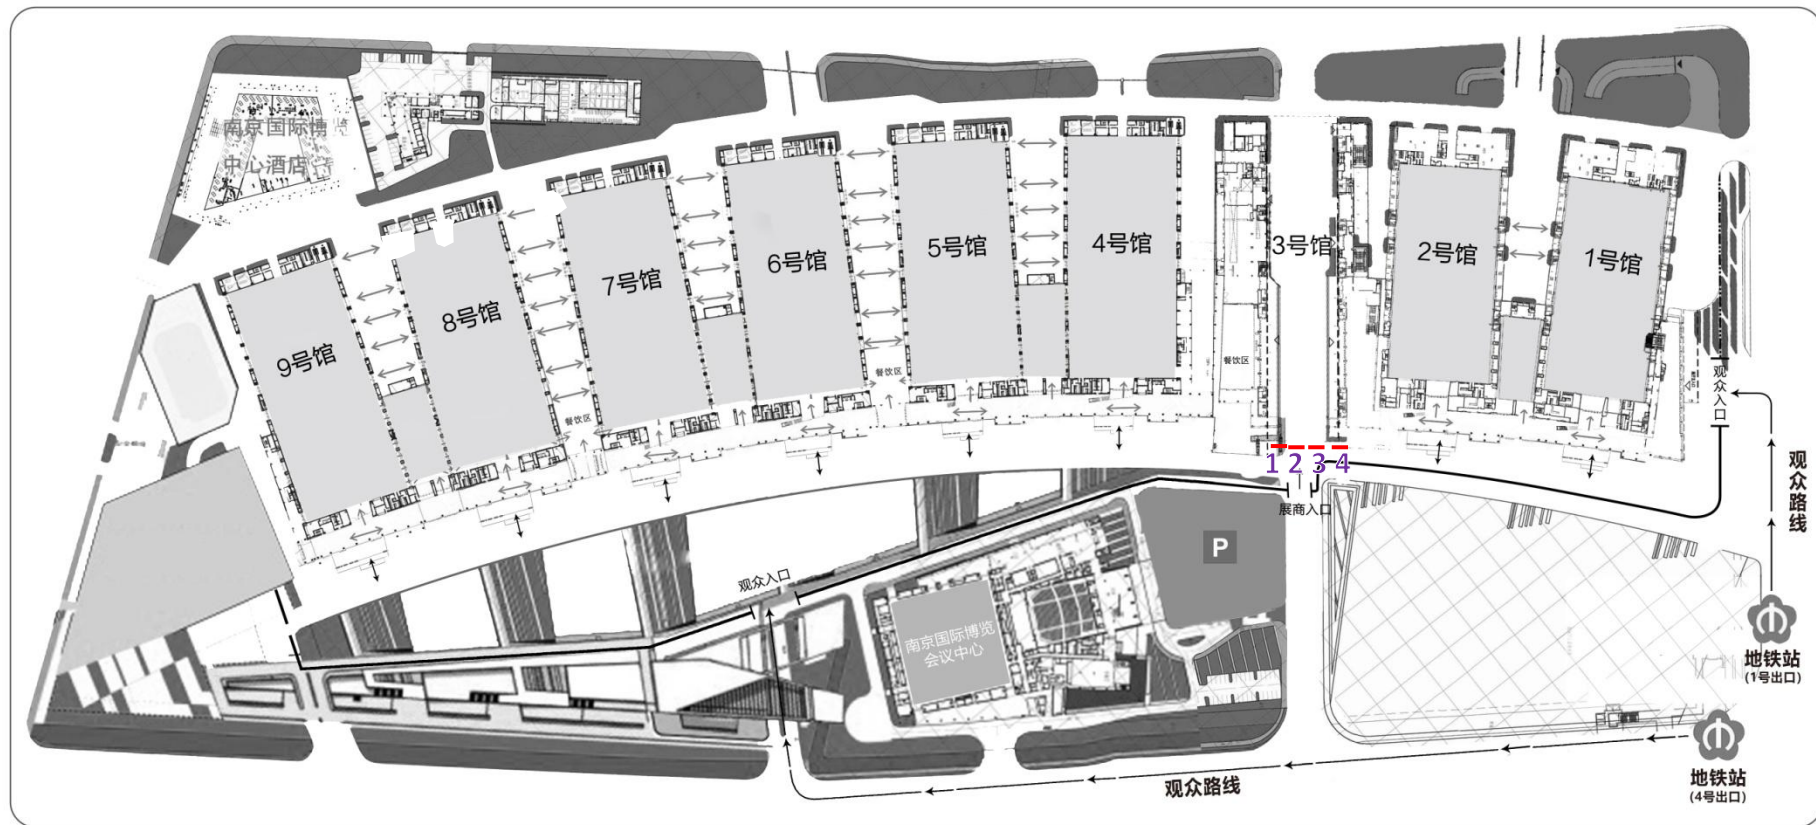


序 号	2	
广告名称	展商入口玻璃幕墙	
规格(宽×高)	17m×9m	16m×9m
数 量	2块 (编号2、3)	2块 (编号1、4)
价 格	65000元/块	60000元/块

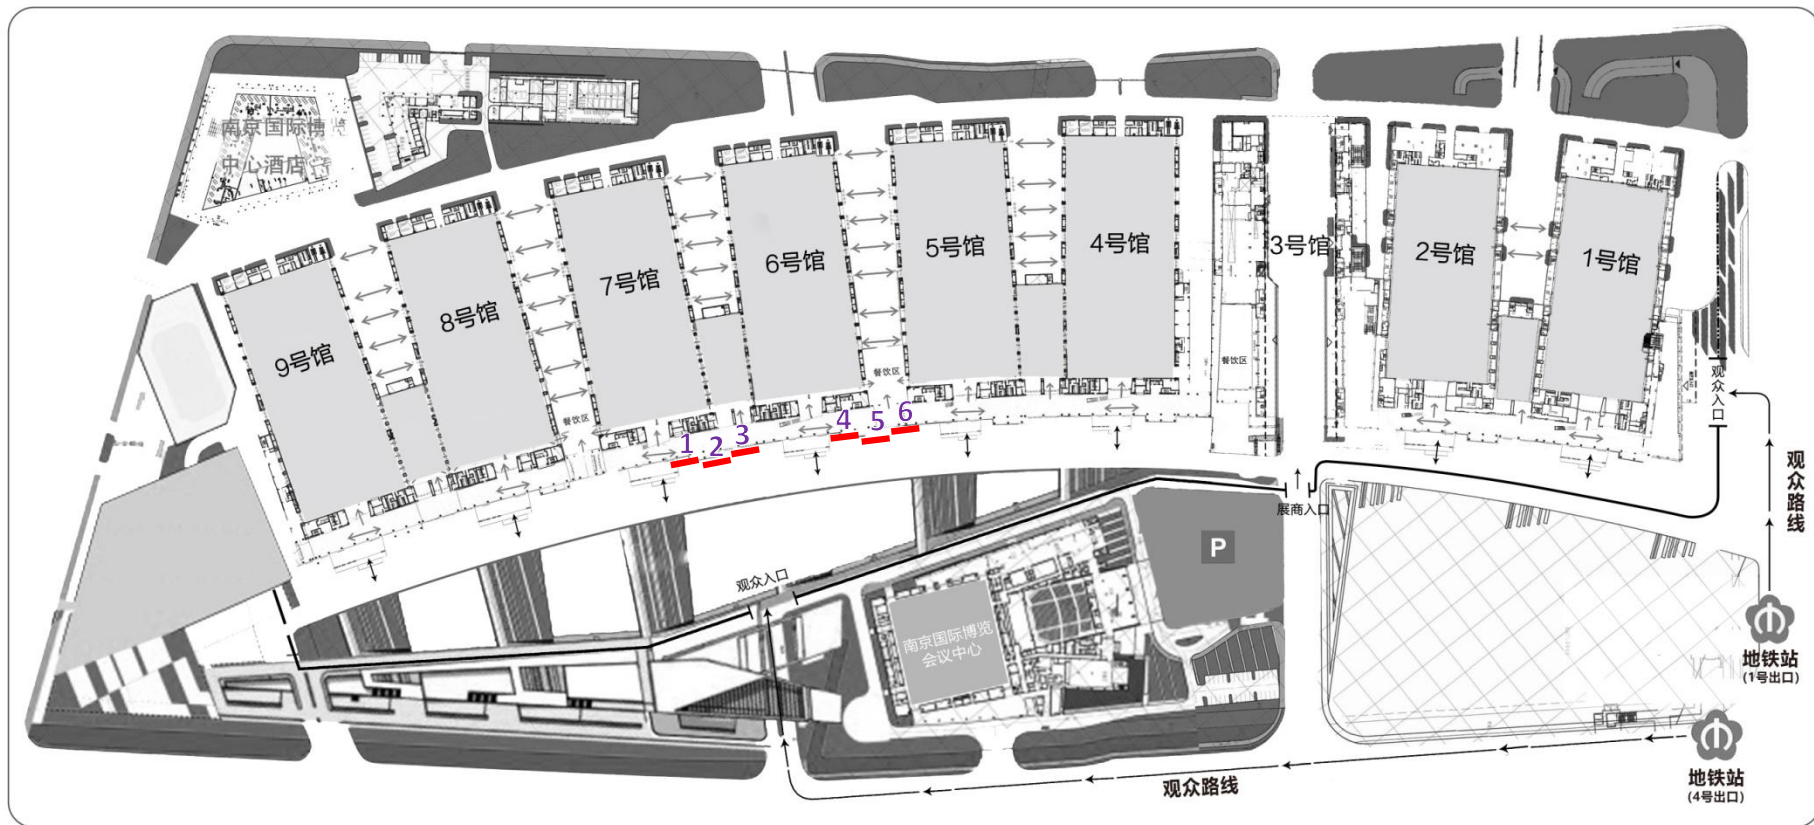


序 号	3		
广告名称	观众主入口玻璃幕墙（6、7号馆）		
规格(宽×高)	20m×9m	20m×12m	
数 量	1块(编号6)	2块(编号1、4)	3块(编号2、3、5)
价 格	58000元/块	65000元/块	70000元/块

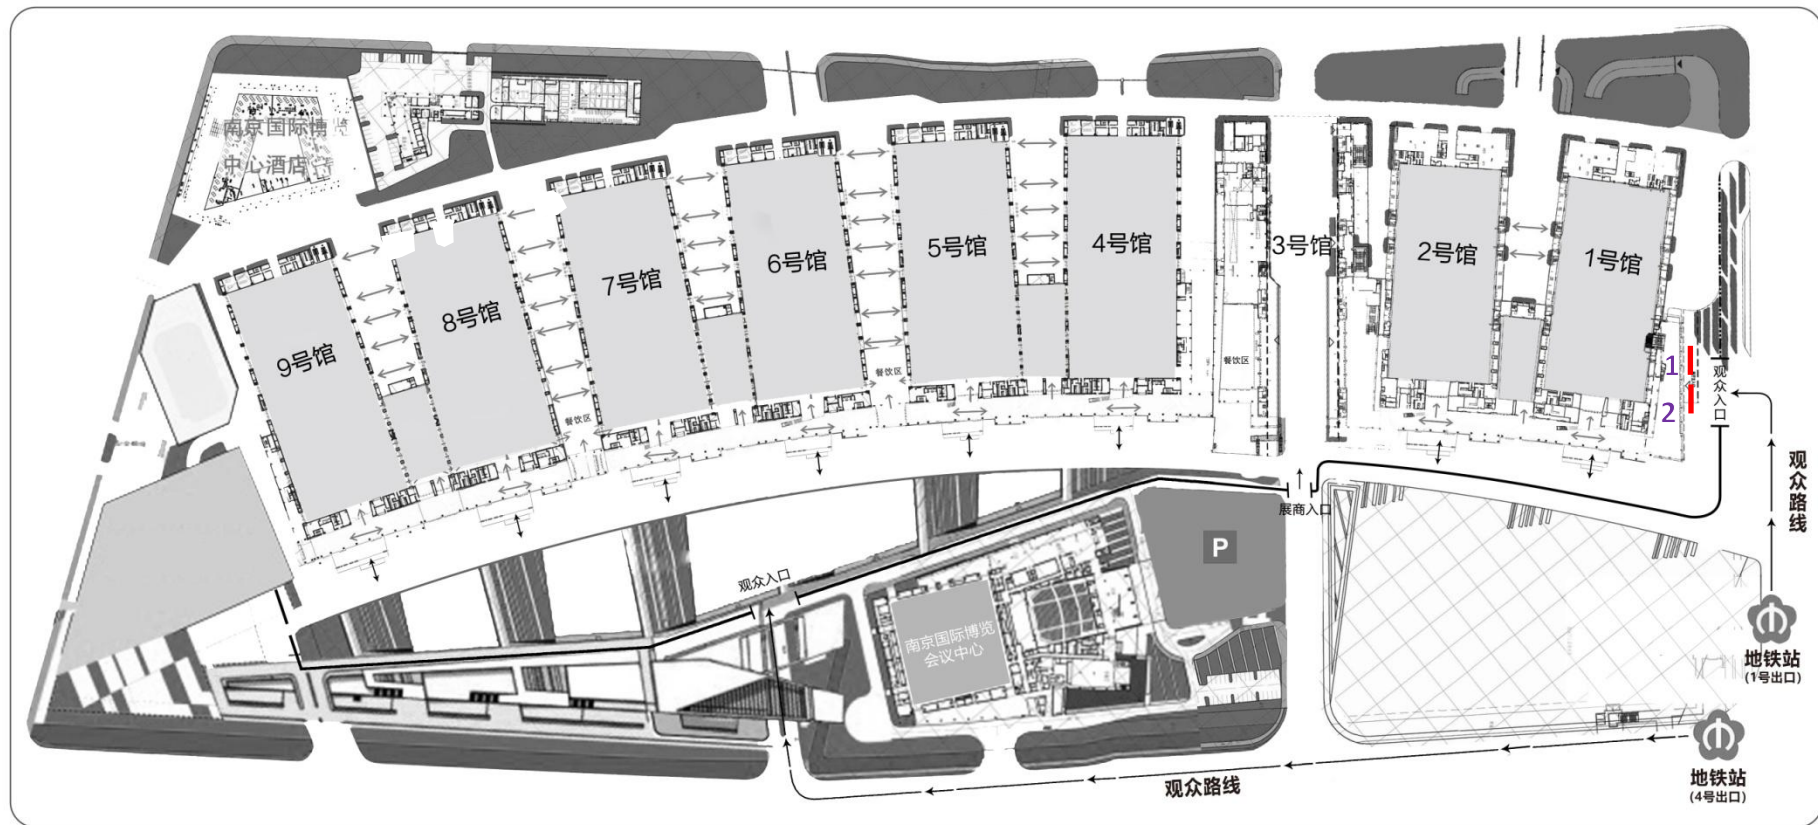



序 号	4
广告名称	观众入口玻璃幕墙（1号馆侧面）
规格(宽×高)	20m×9m
数 量	2块
价 格	50000元/块

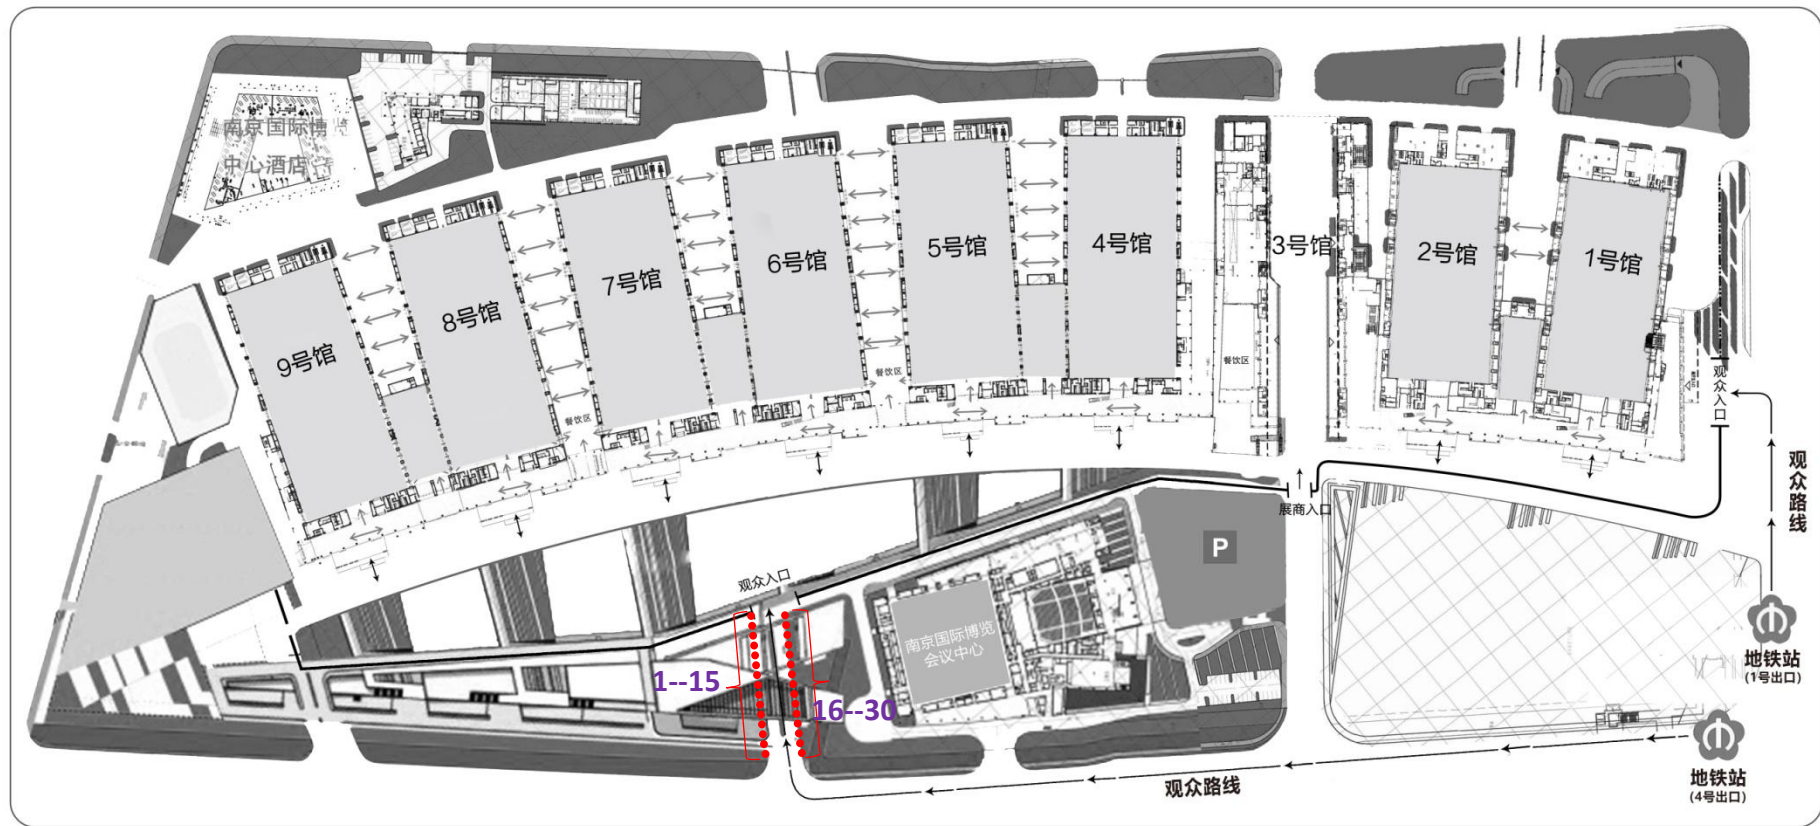


序 号	5
广告名称	观众主通道道旗
规格(宽×高)	1.2m×3.5m(总高6m)
数 量	30杆(15杆起订)
价 格	1500元/杆

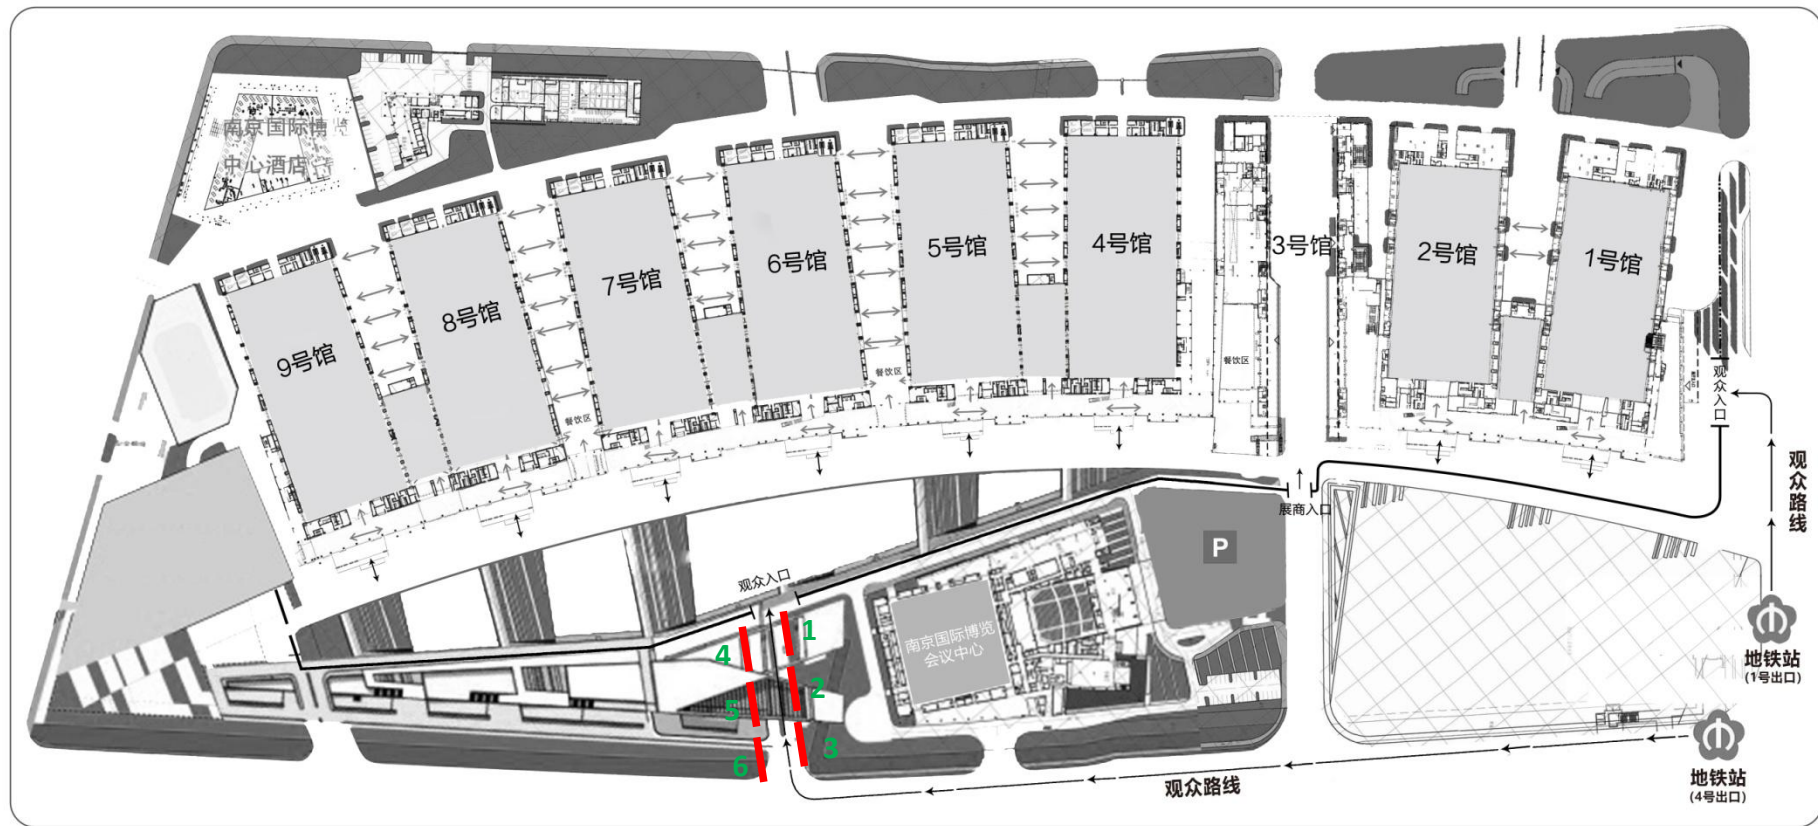


序 号	6
广告名称	观众主通道桁架
规格(宽×高)	10m×4m
数 量	6块
价 格	25000元/块

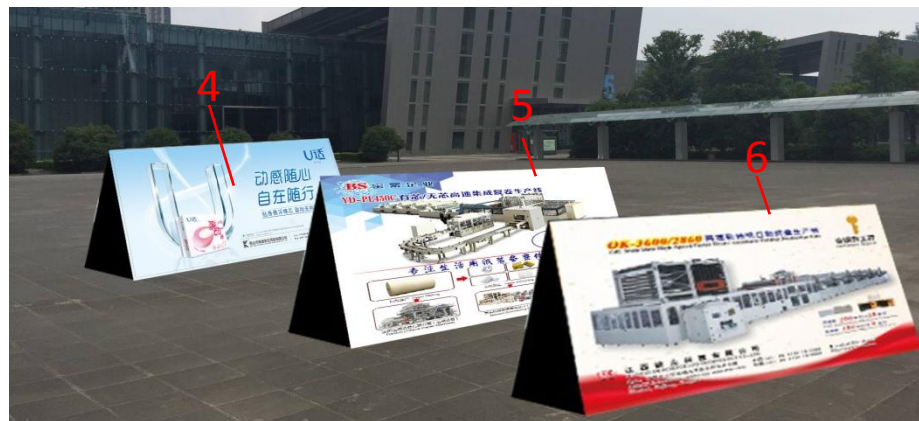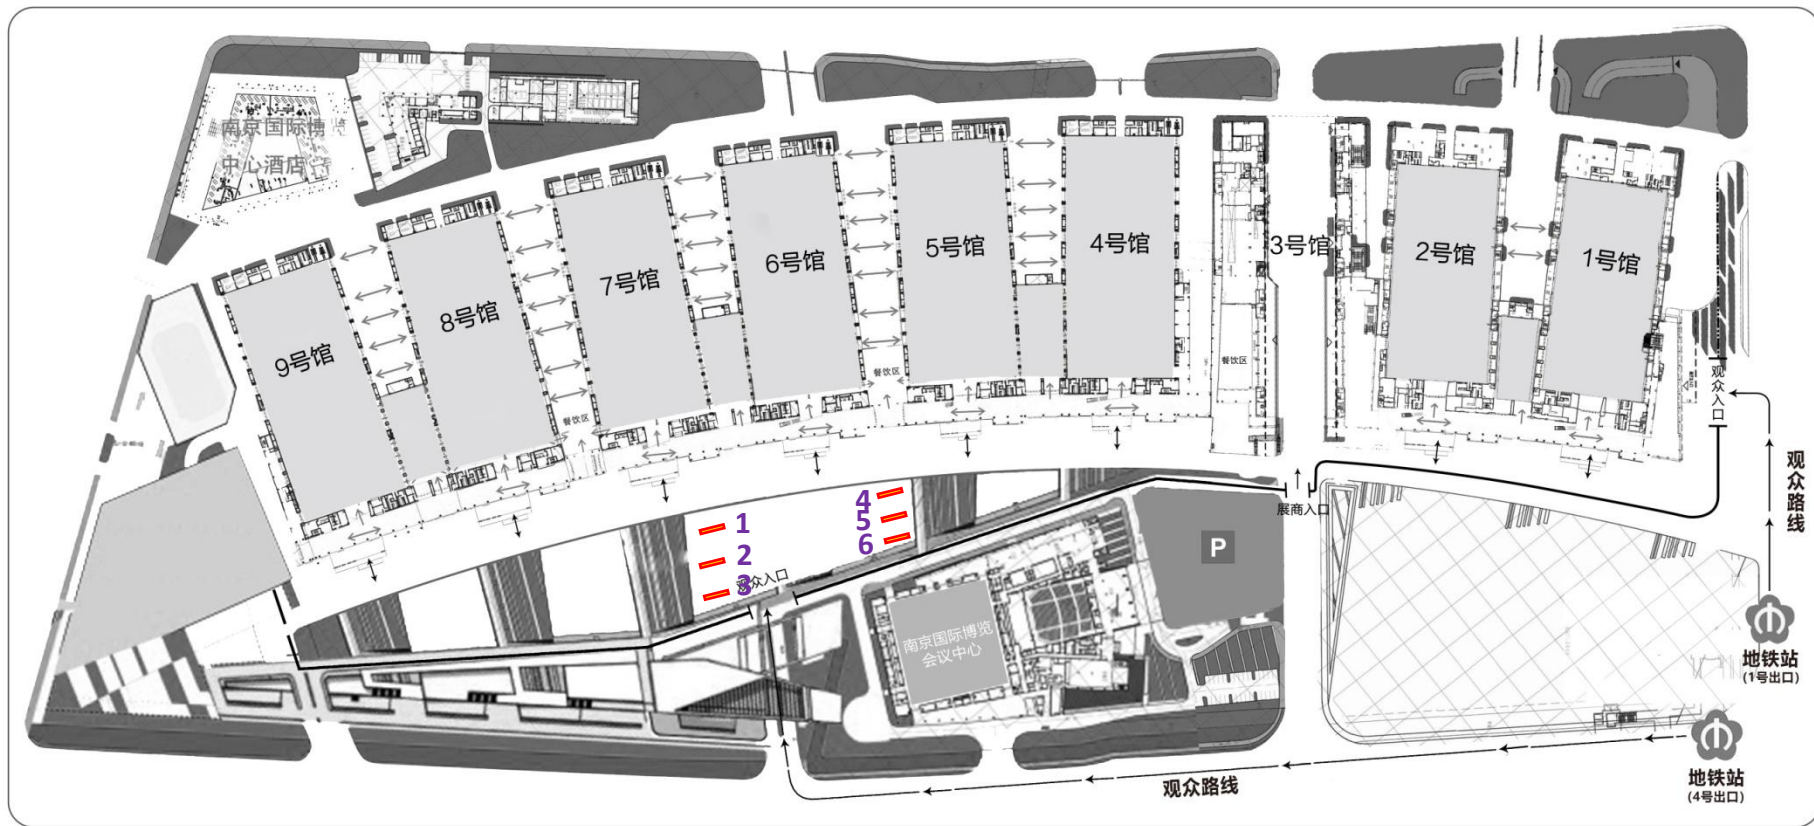


序 号	7
广告名称	广场三脚架
规格(宽×高)	8m×3m×双面
数 量	6块
价 格	25000元/块

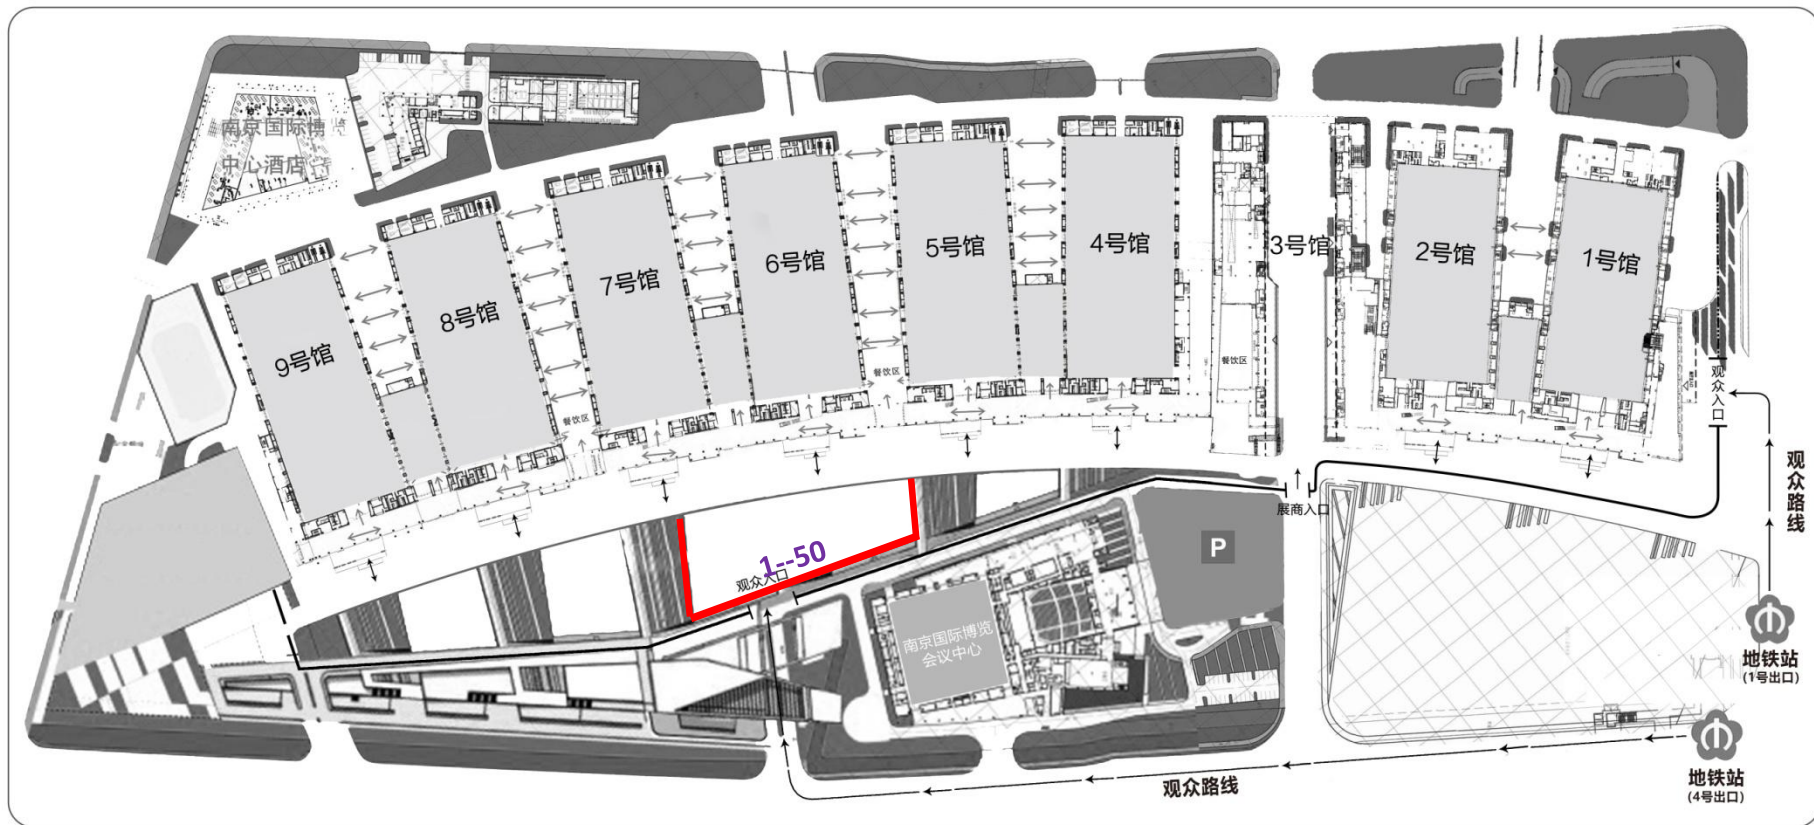



序 号	8
广告名称	广场道旗
规格(宽×高)	1.2m×3.5m(总高6m)
数 量	50杆(15杆起订)
价 格	1500元/杆

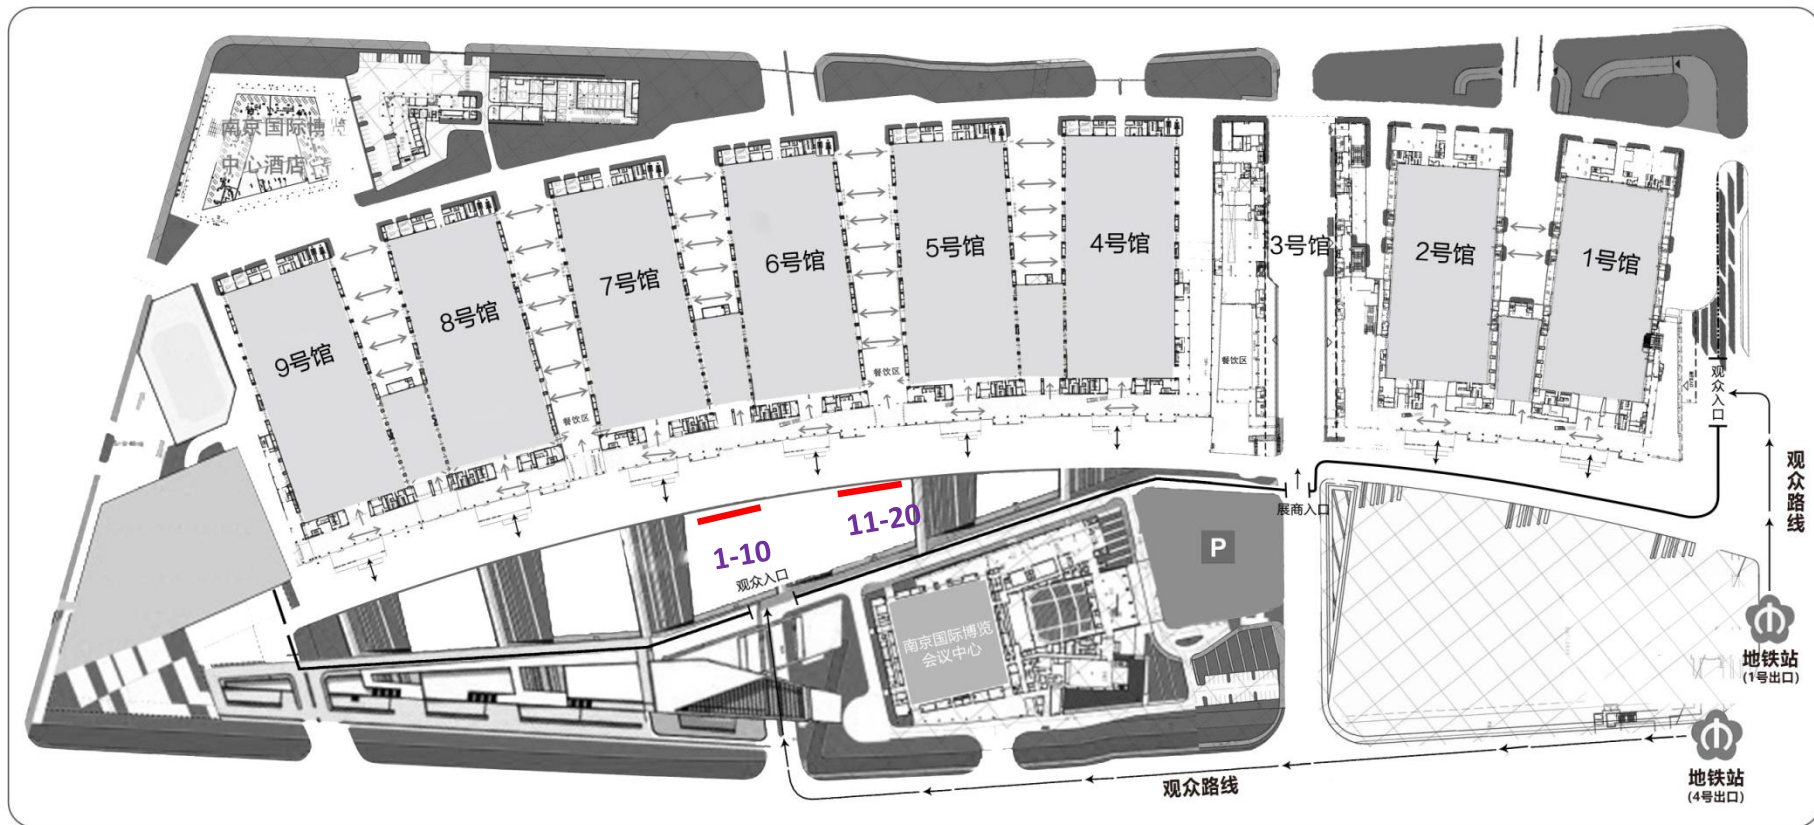

序 号	9
广告名称	广场六面体
规格(宽×高)	单面1.3m×1.3m(总高2.5m)
数 量	20个(5个起订)
价 格	3000元/个

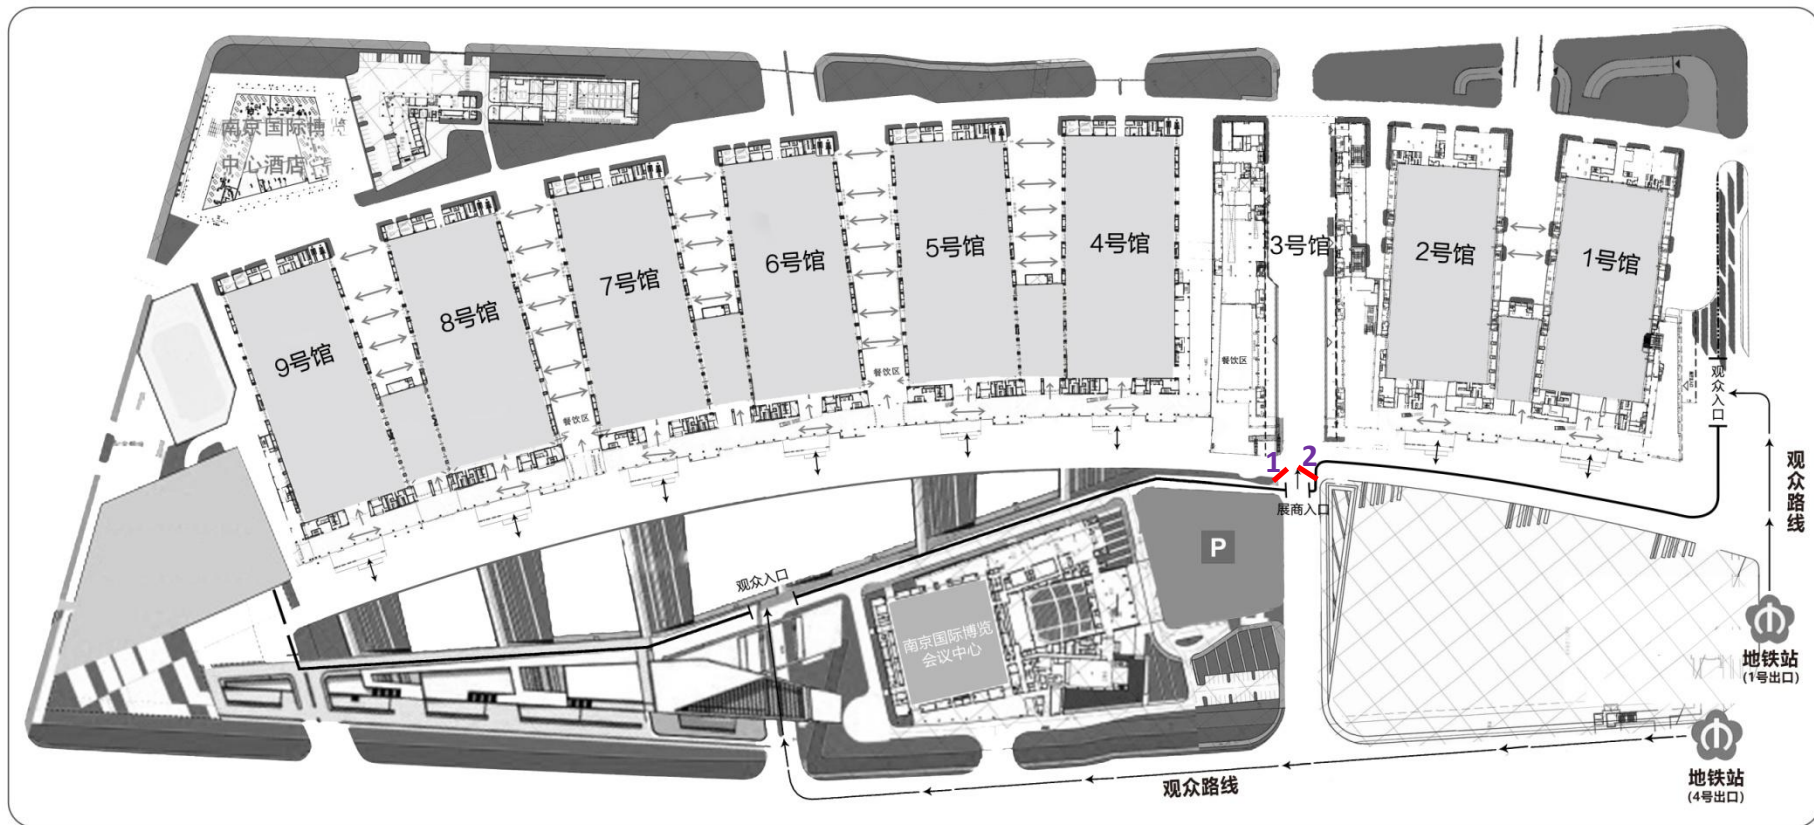

序 号	10
广告名称	展商入口桁架
规格(宽×高)	10m×4m (单面)
数 量	2块
价 格	35000元/块

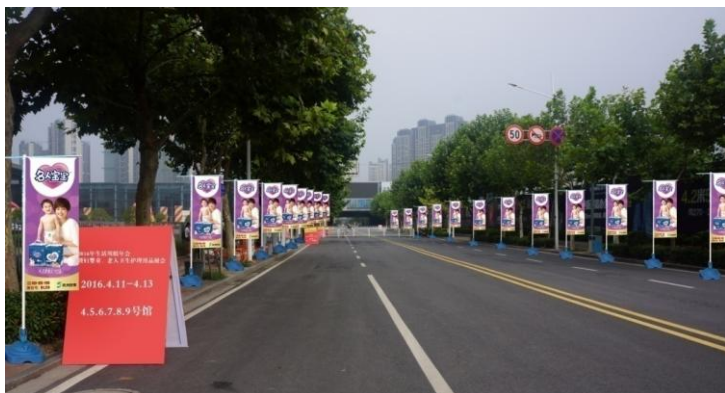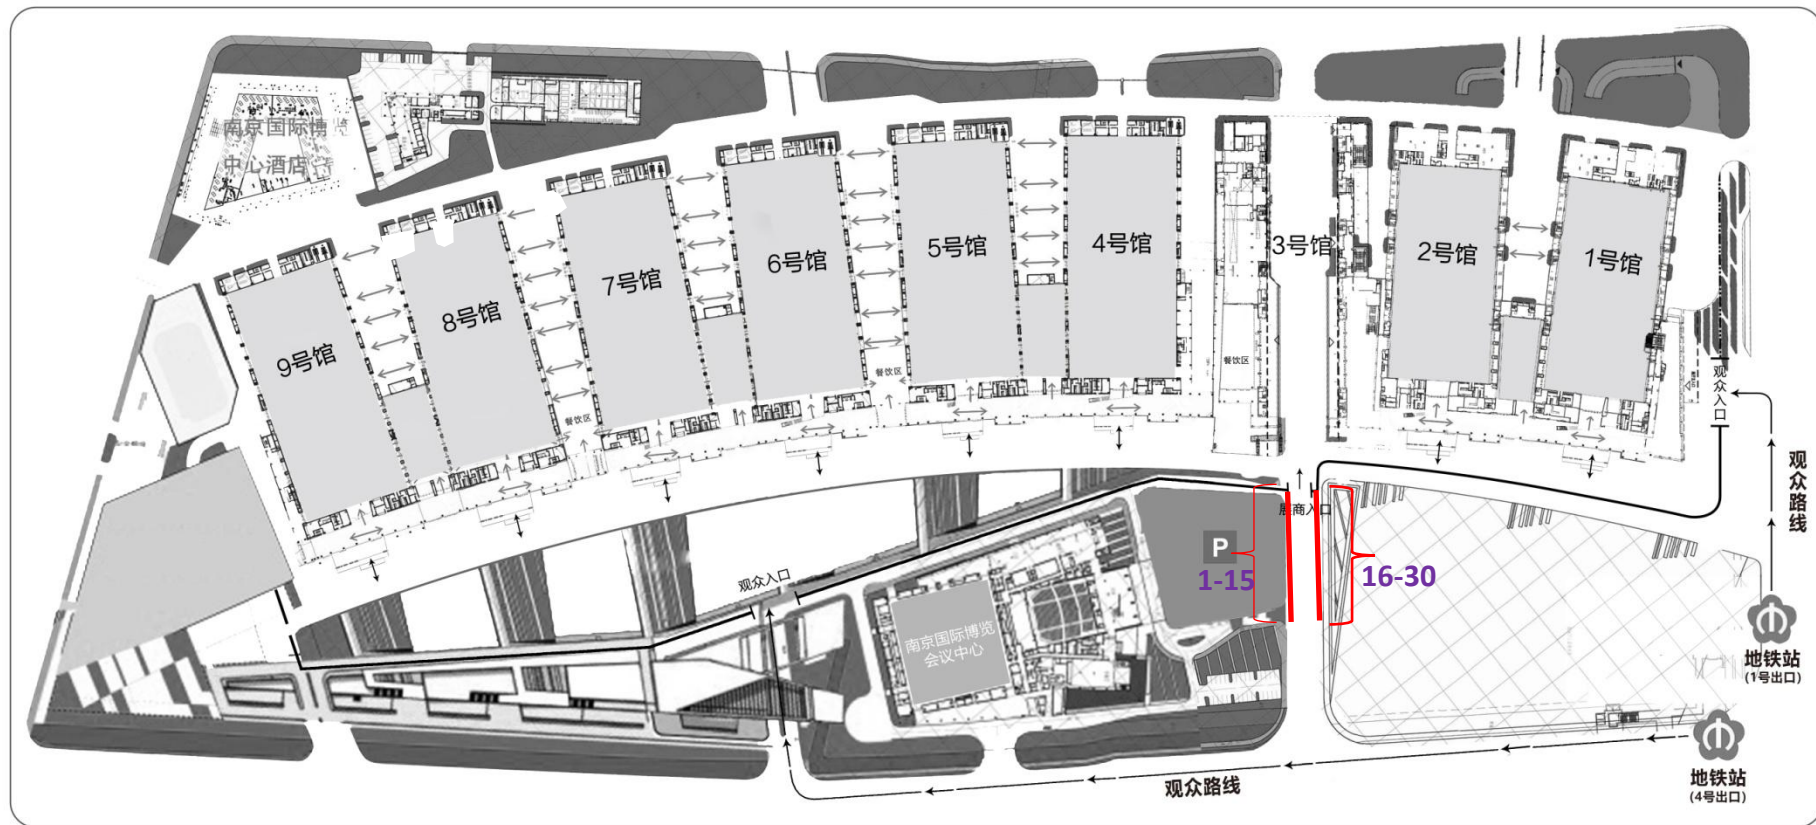



序 号	11
广告名称	展商通道道旗
规格(宽×高)	1.2m×3.5m(总高6m)
数 量	30杆(15杆起订)
价 格	1500元/杆




序 号	12
广告名称	通道LED视频（无声，打包）
规格(宽×高)	1: 22.8m×15.6m×双面 2: 11.52m×5.52m 3: 6.40m×3.84m×双面 4: 19.20m×10.56m
数 量	视频时长≤1min，循环播放 数量≤5家
价 格	50000元/家

二、馆外广告

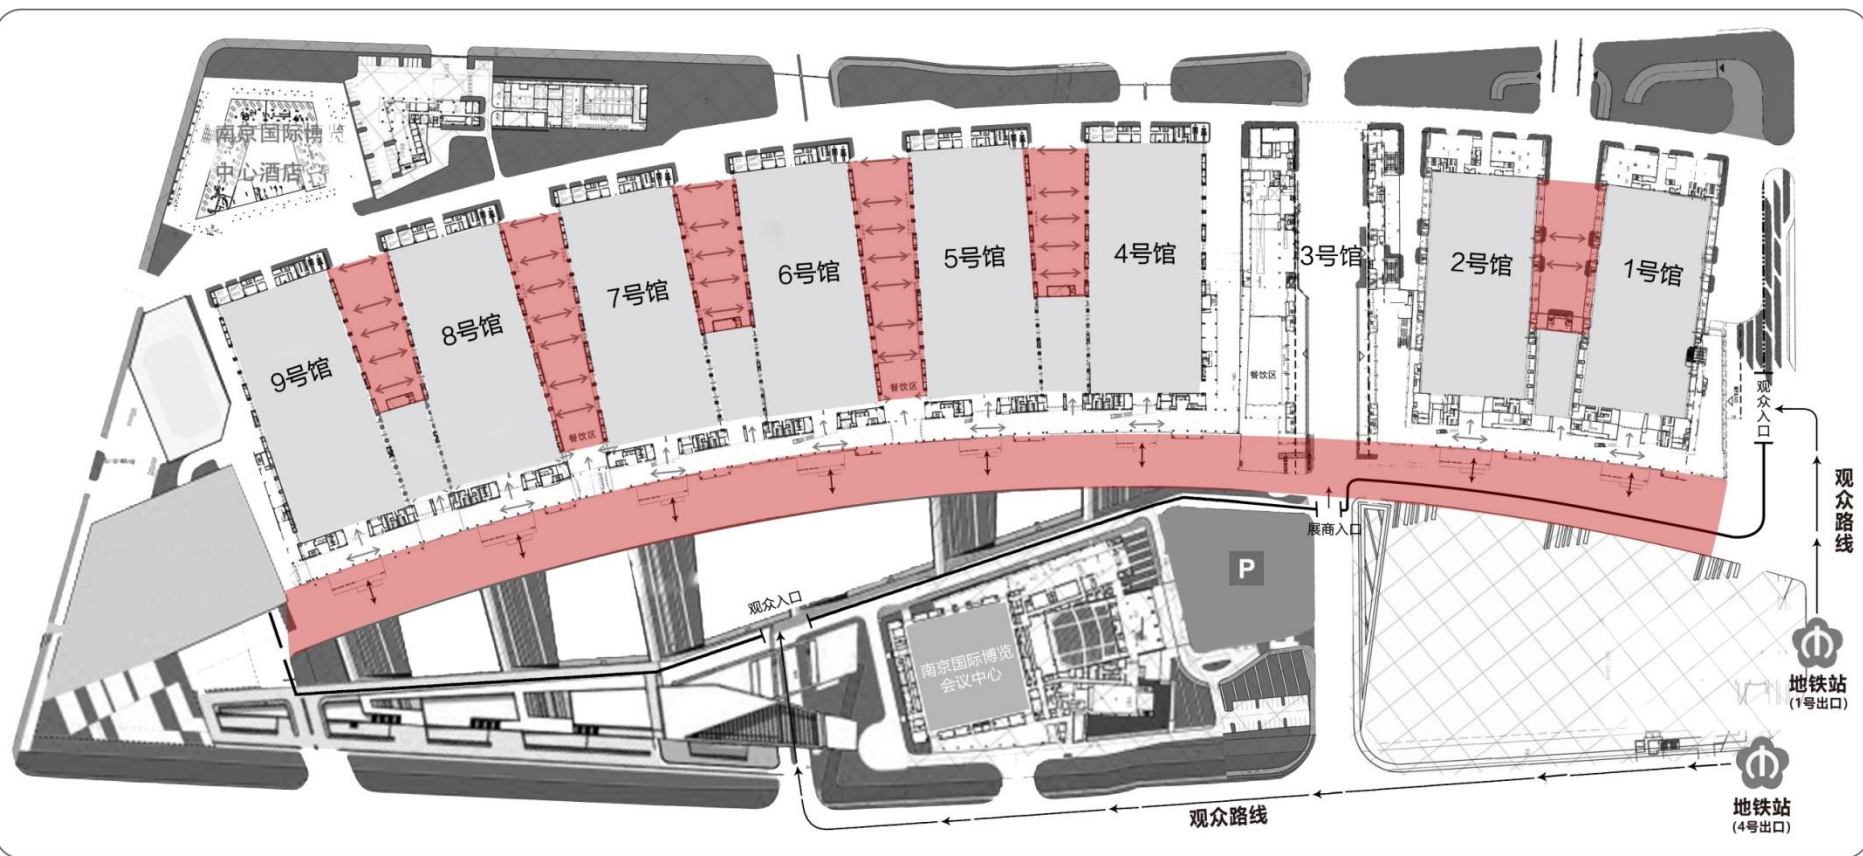


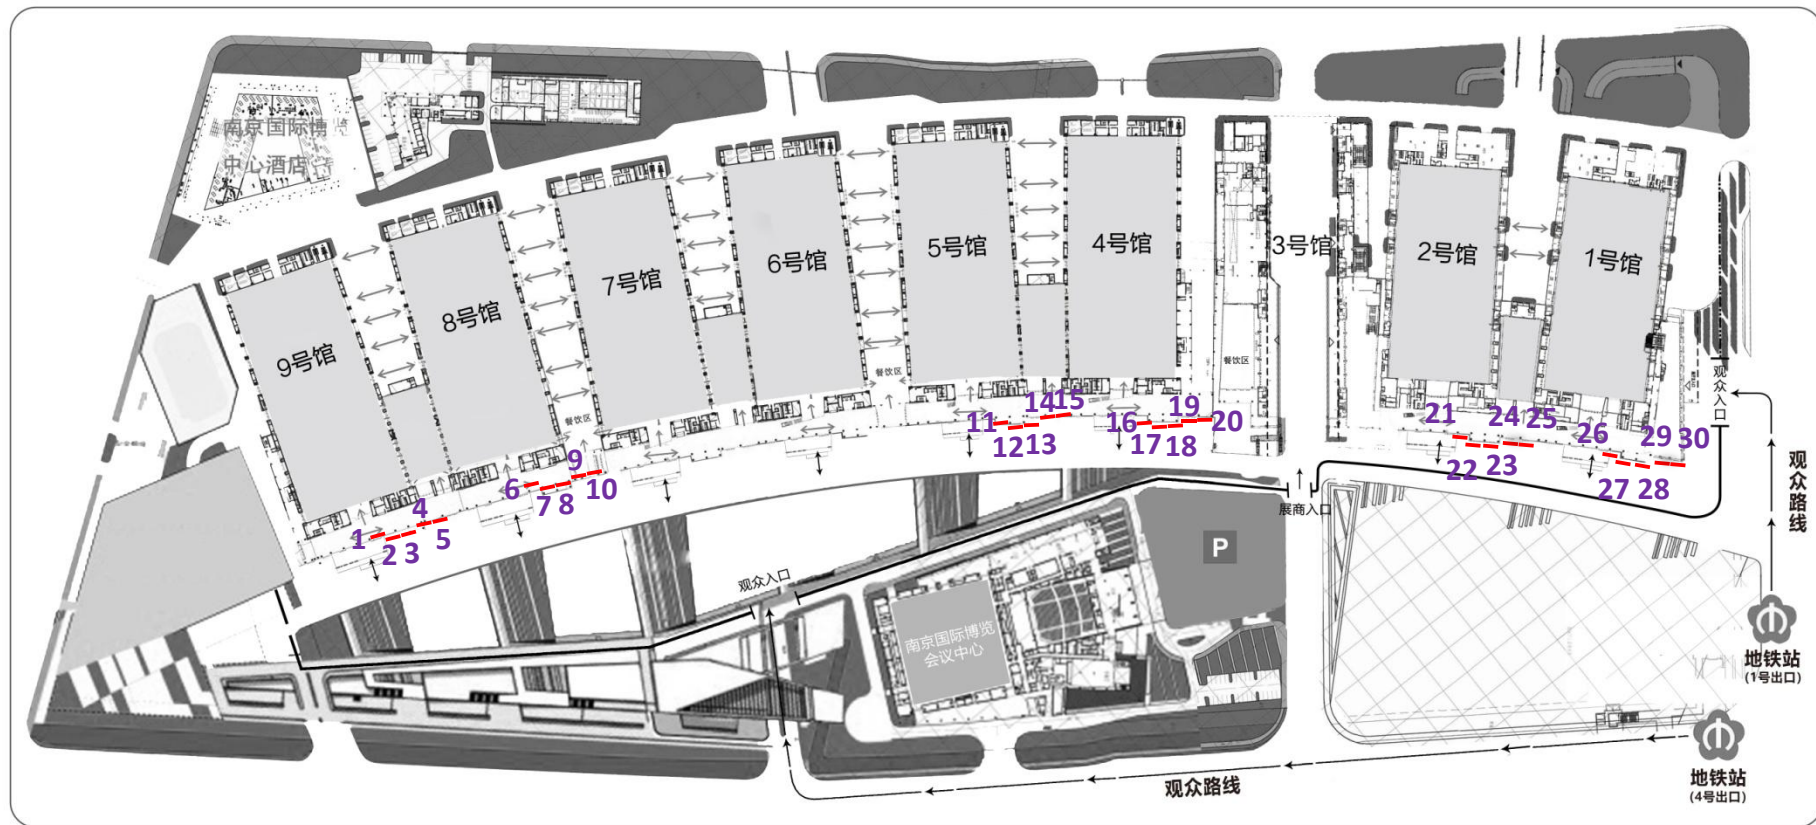


序 号	13	
广告名称	馆外玻璃幕墙	
规格(宽×高)	10m×9m	10m×12m
数 量	2块(编号9、10)	28块(编号其余)
价 格	30000元/块	36000元/块

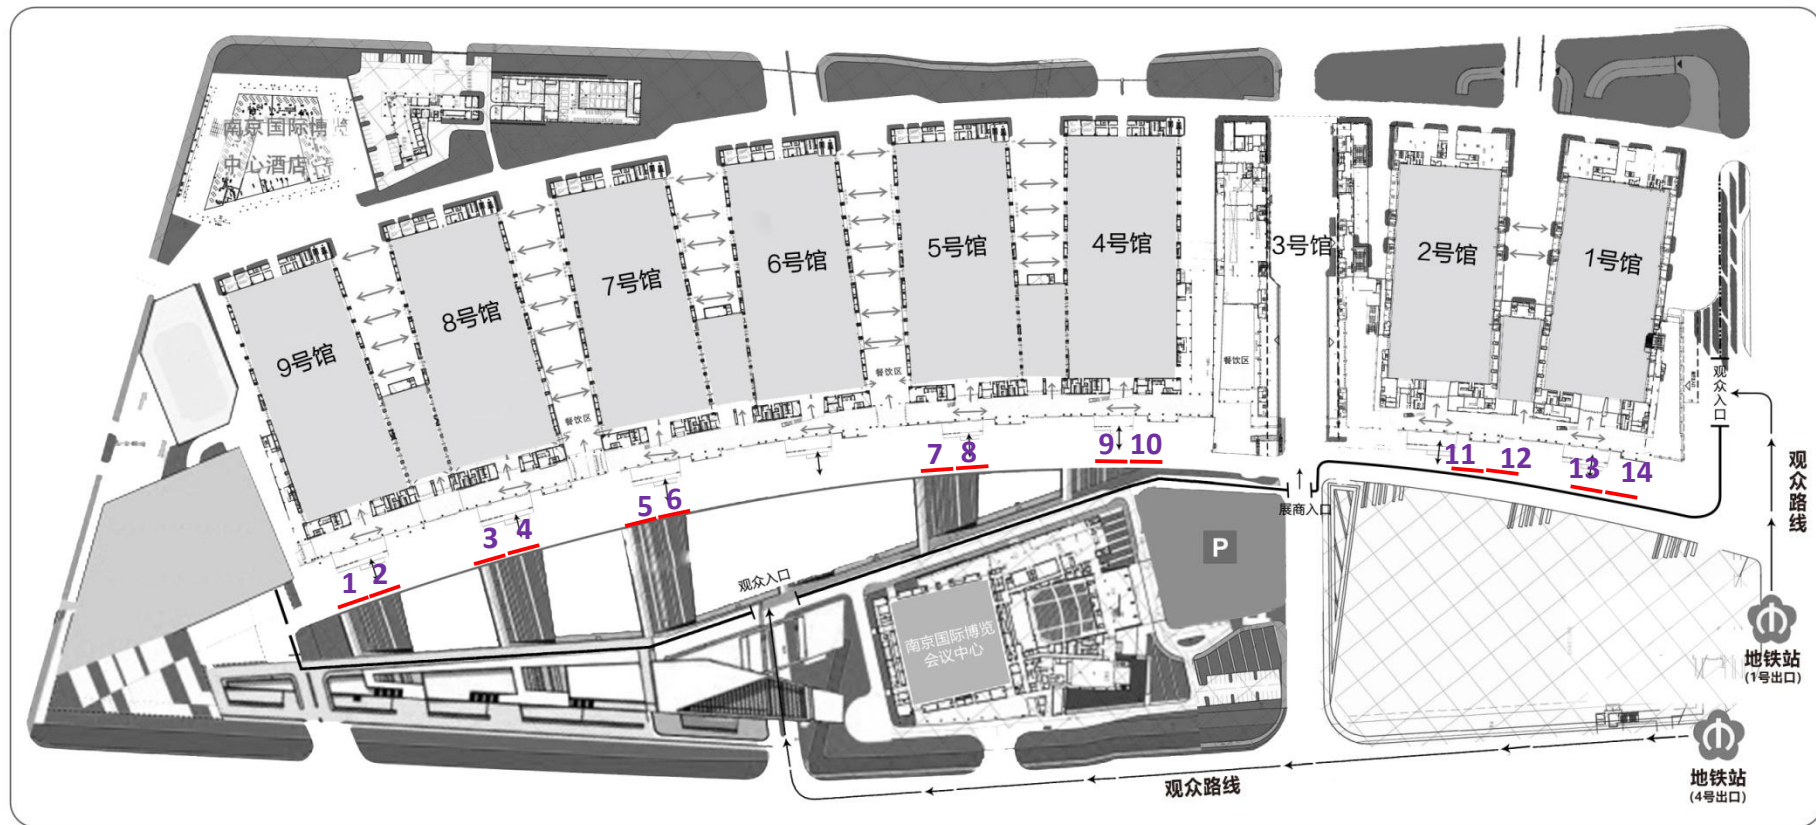


序 号	15
广告名称	馆外广场马路桁架
规格(宽×高)	10m×3m
数 量	14块
价 格	15000元/块

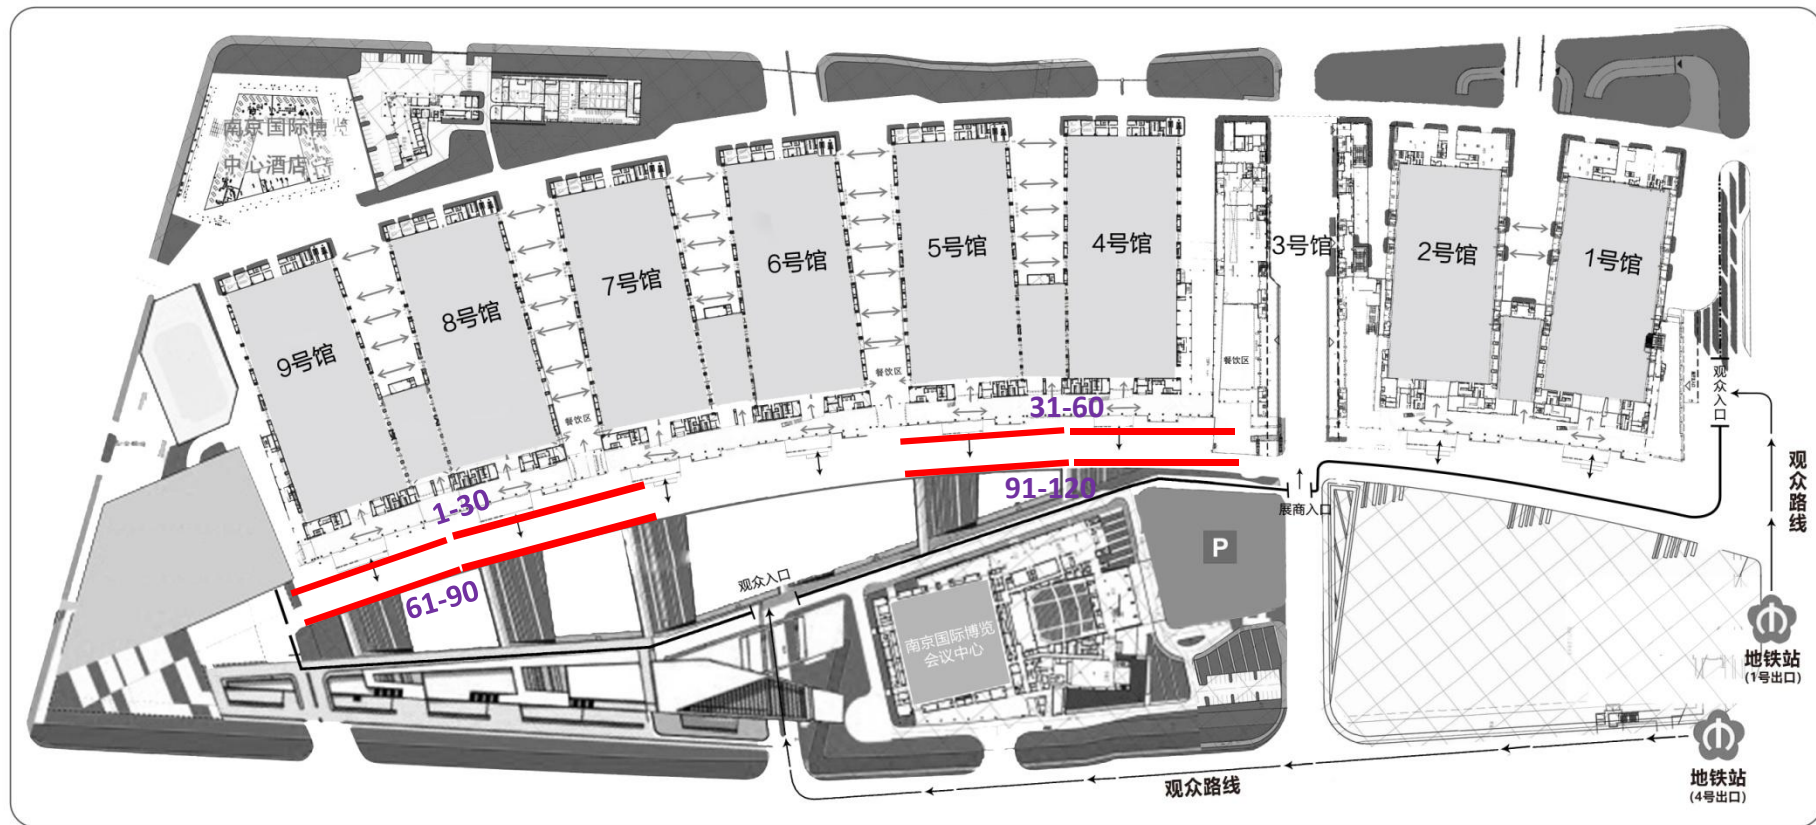

序 号	16
广告名称	馆外广场马路道旗
规格(宽×高)	1.2m×3.5m(总高6m)
数 量	120杆(10杆起订)
价 格	1500元/杆

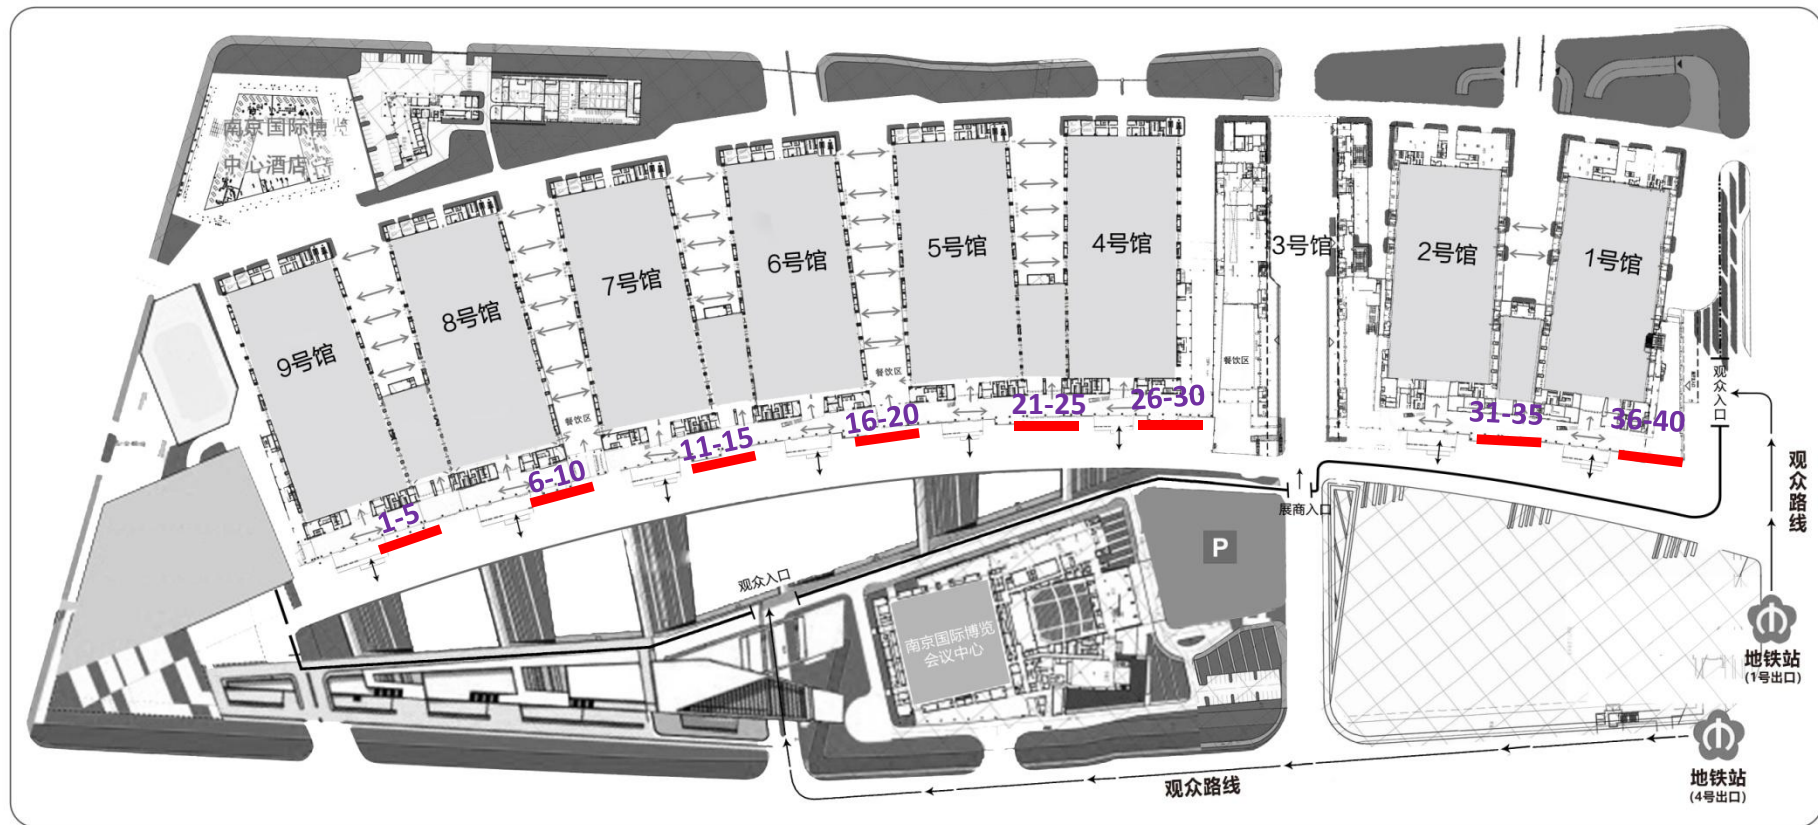




序 号	17
广告名称	玻璃幕墙外六面体
规格(宽×高)	单面1.3m×1.3m(总高2.5m)
数 量	40个(5个起订)
价 格	3000元/个

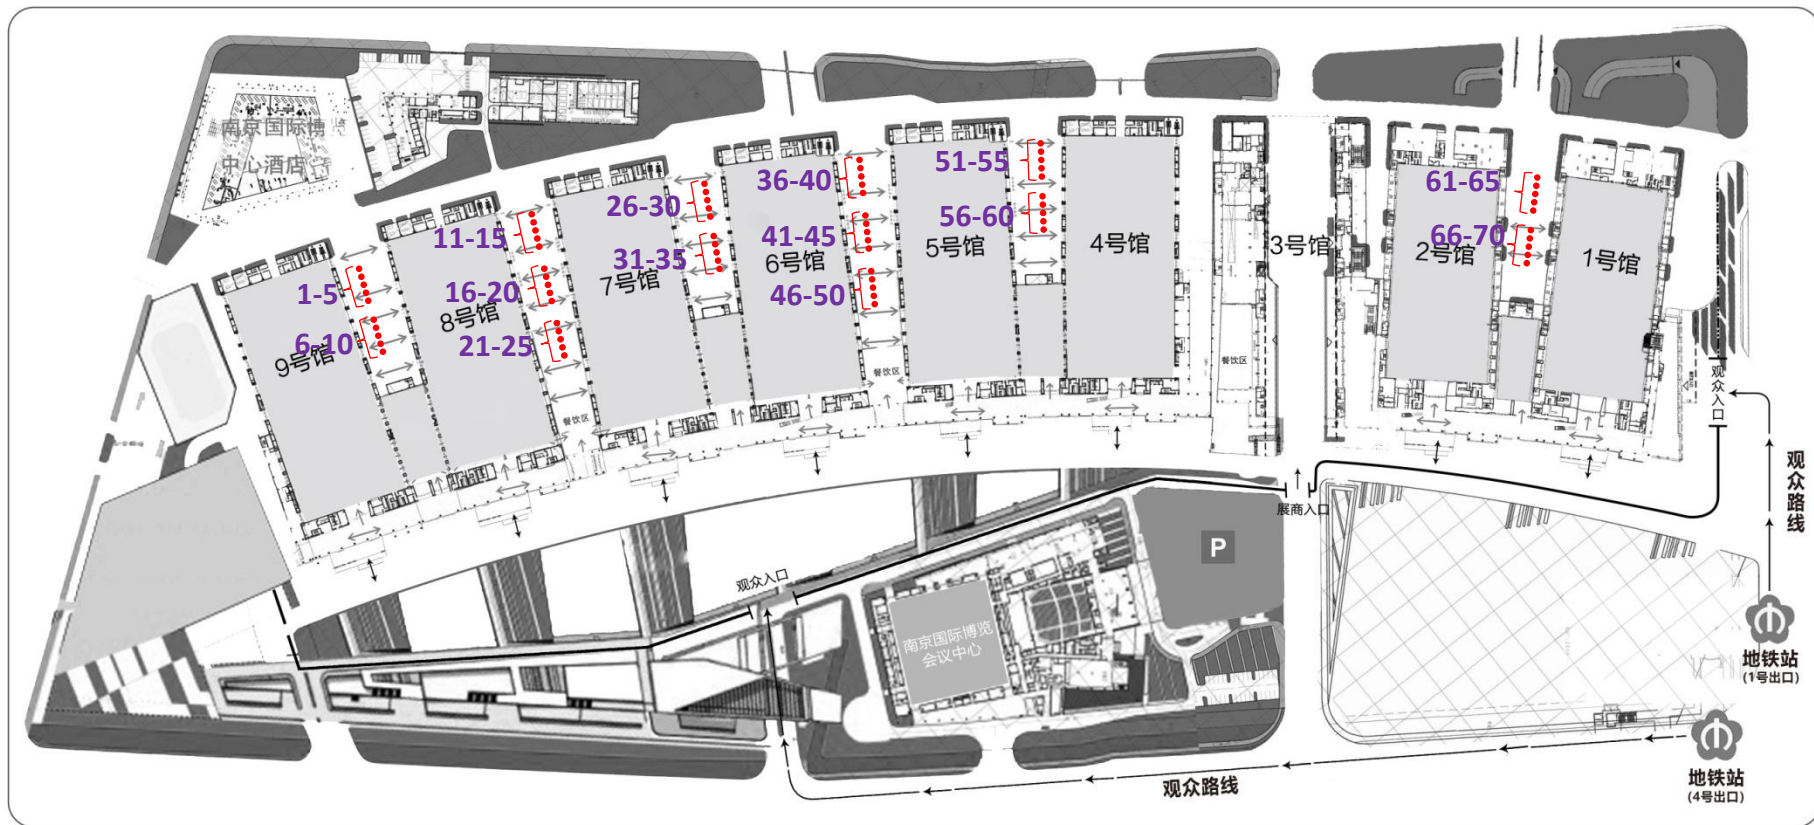


序 号	18
广告名称	通道六面体
规格(宽×高)	单面1.3m×1.3m(总高2.5m)
数 量	70个(5个起订)
价 格	3000元/个

三、馆内广告

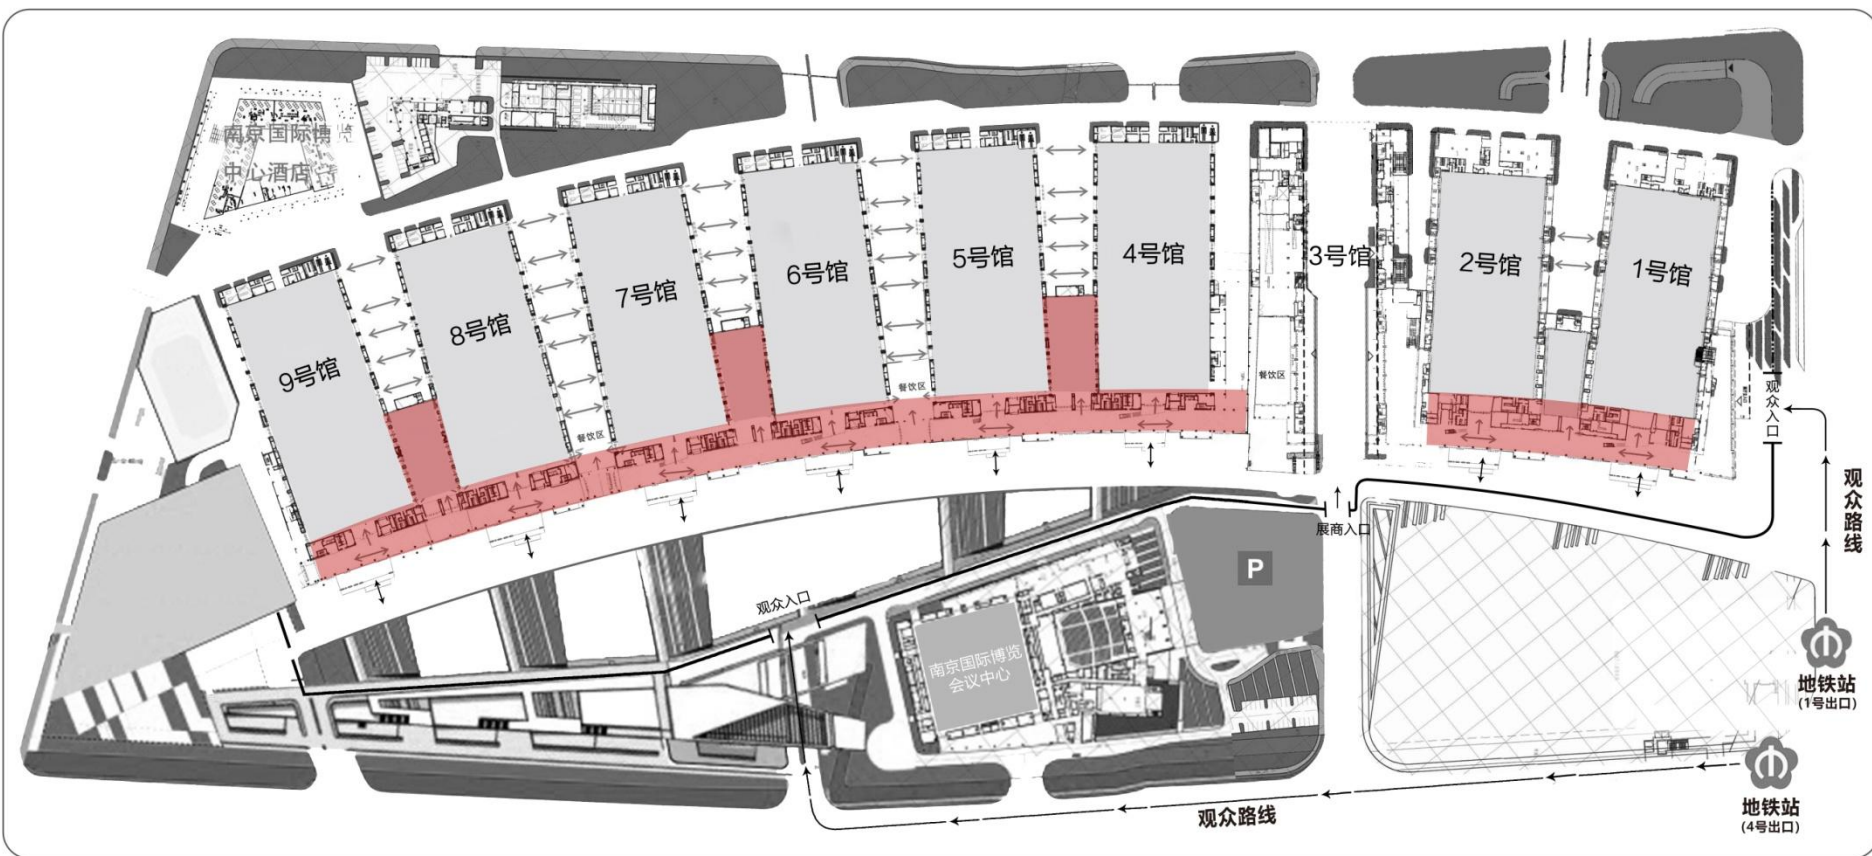

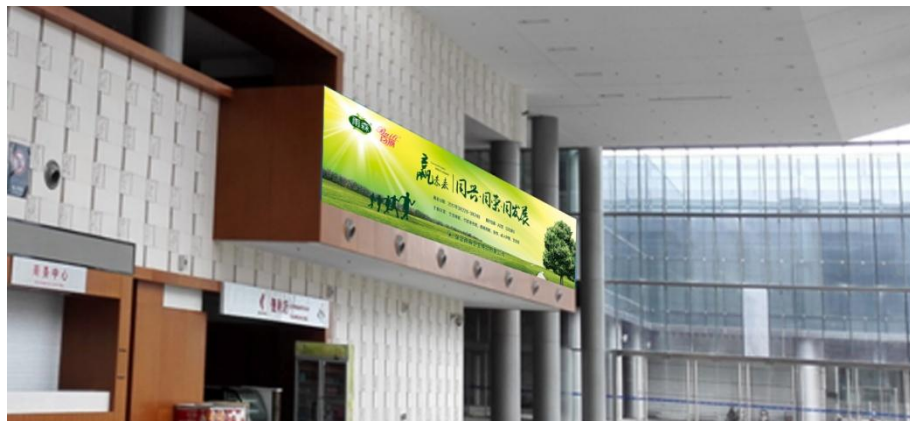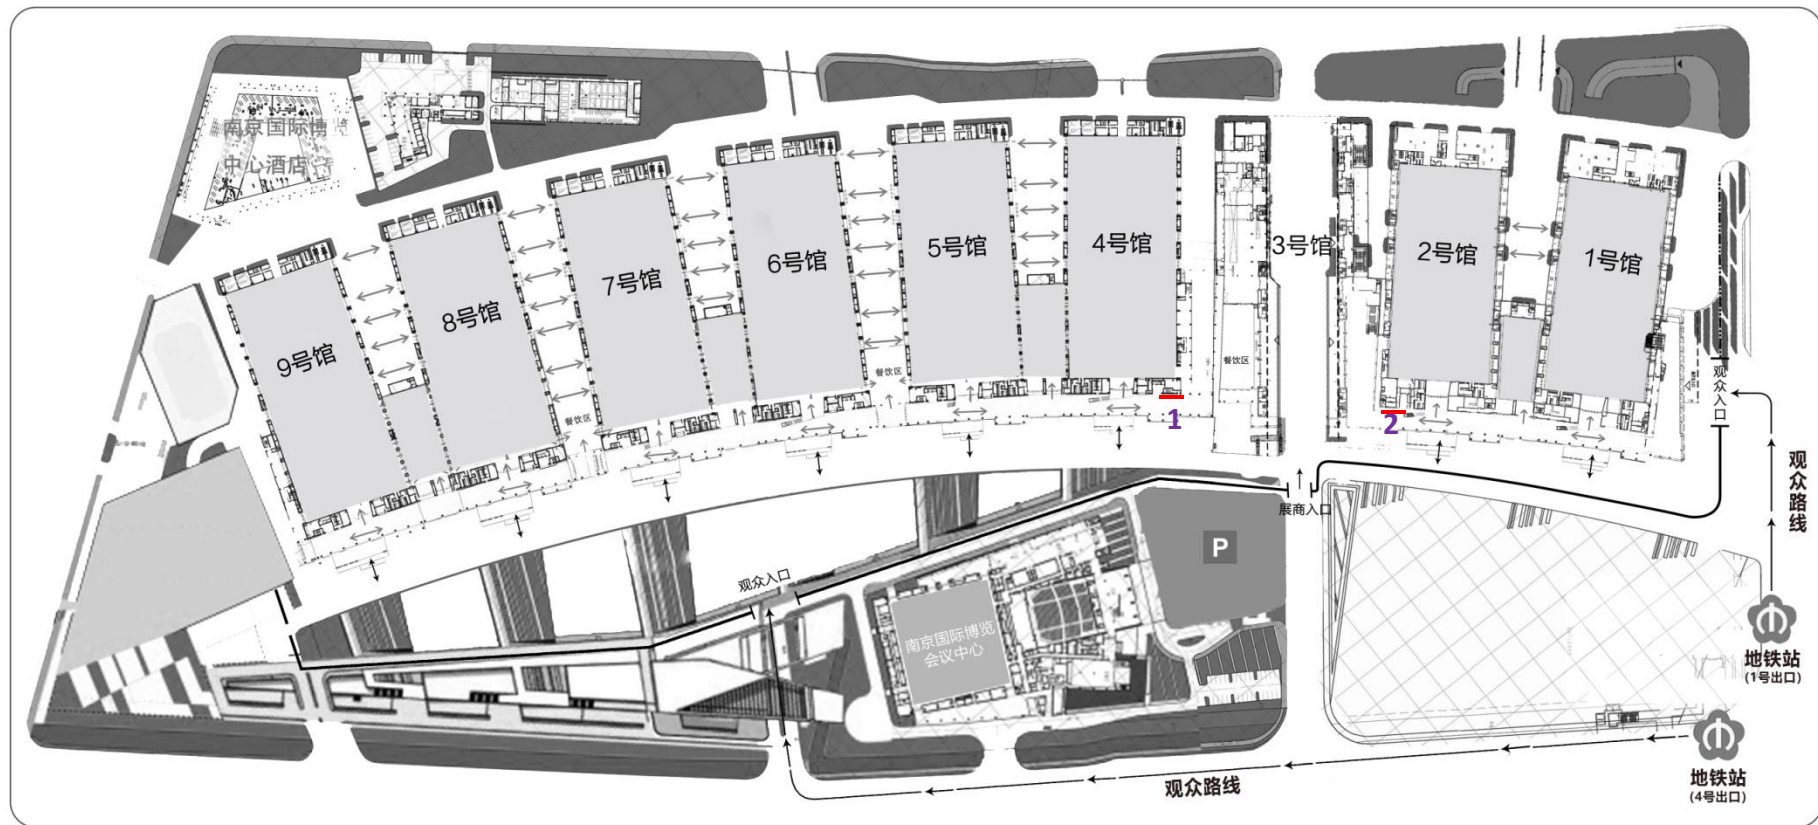


序 号	19	
广告名称	2、4号馆北侧二层喷绘	
规格(宽×高)	23m×2.3m	16m×2.3m
数 量	1幅 (编号1)	1幅 (编号2)
价 格	12000元/幅	10000元/幅

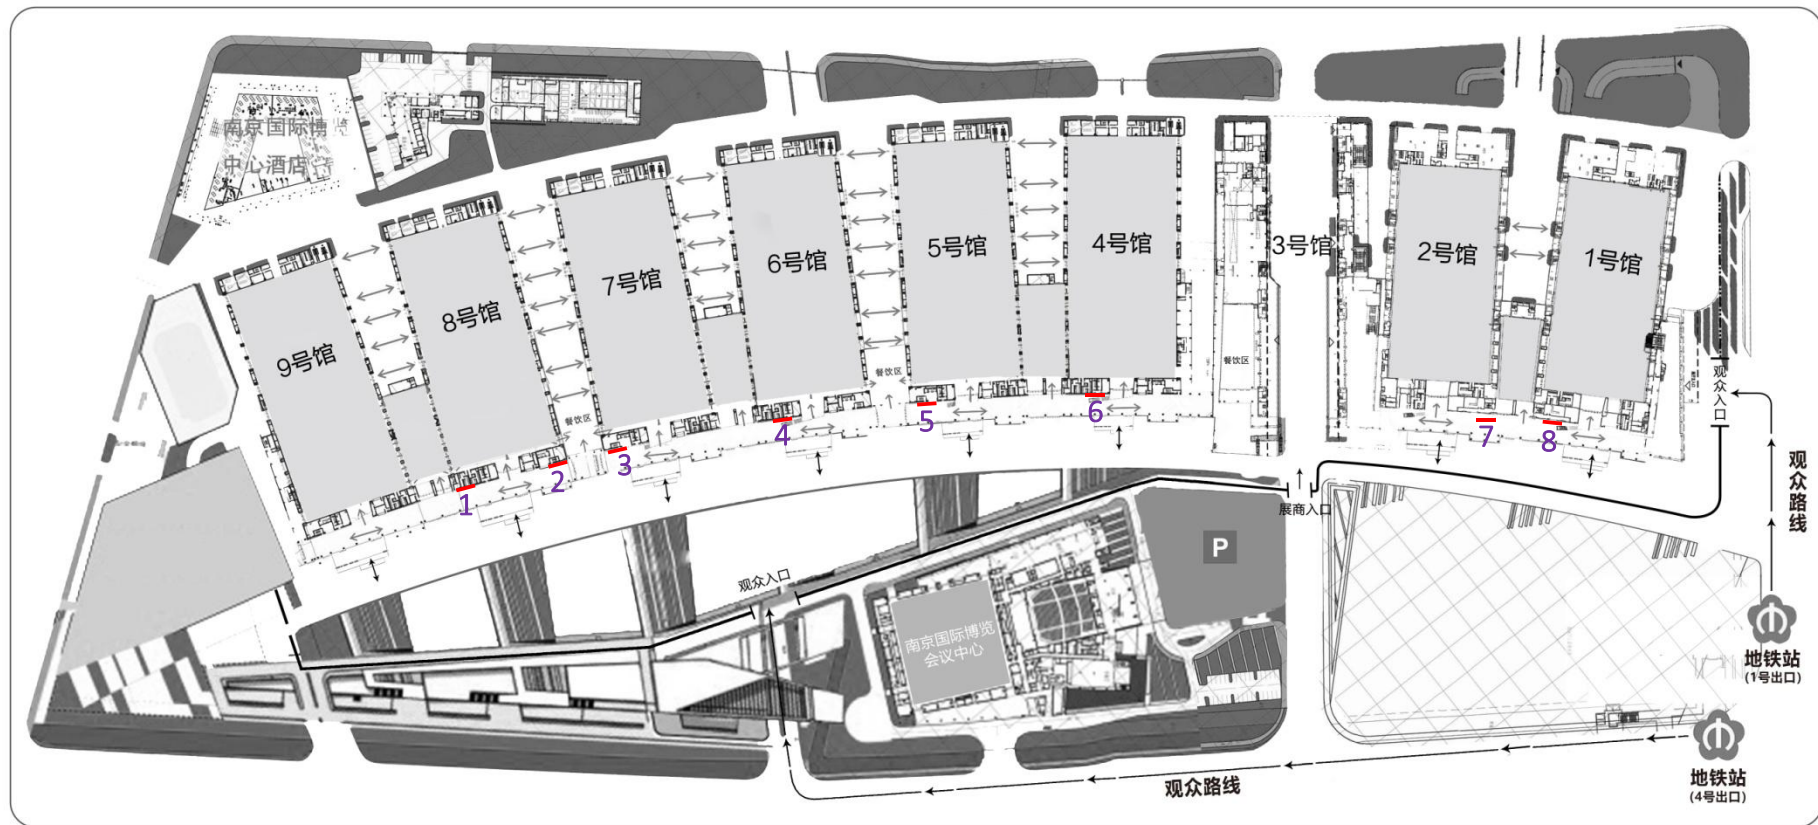



序 号	20	
广告名称	连廊大型幕墙	
规格(宽×高)	7.8m×4.6m	6.5m×5m
数 量	6块 (编号1-6)	2块 (编号7、8)
价 格	18000元/块	





序 号	21
广告名称	二层墙体挂画
规格(宽×高)	12m×2.1m
数 量	8幅（其中7号8m×2.1m）
价 格	8000元/幅

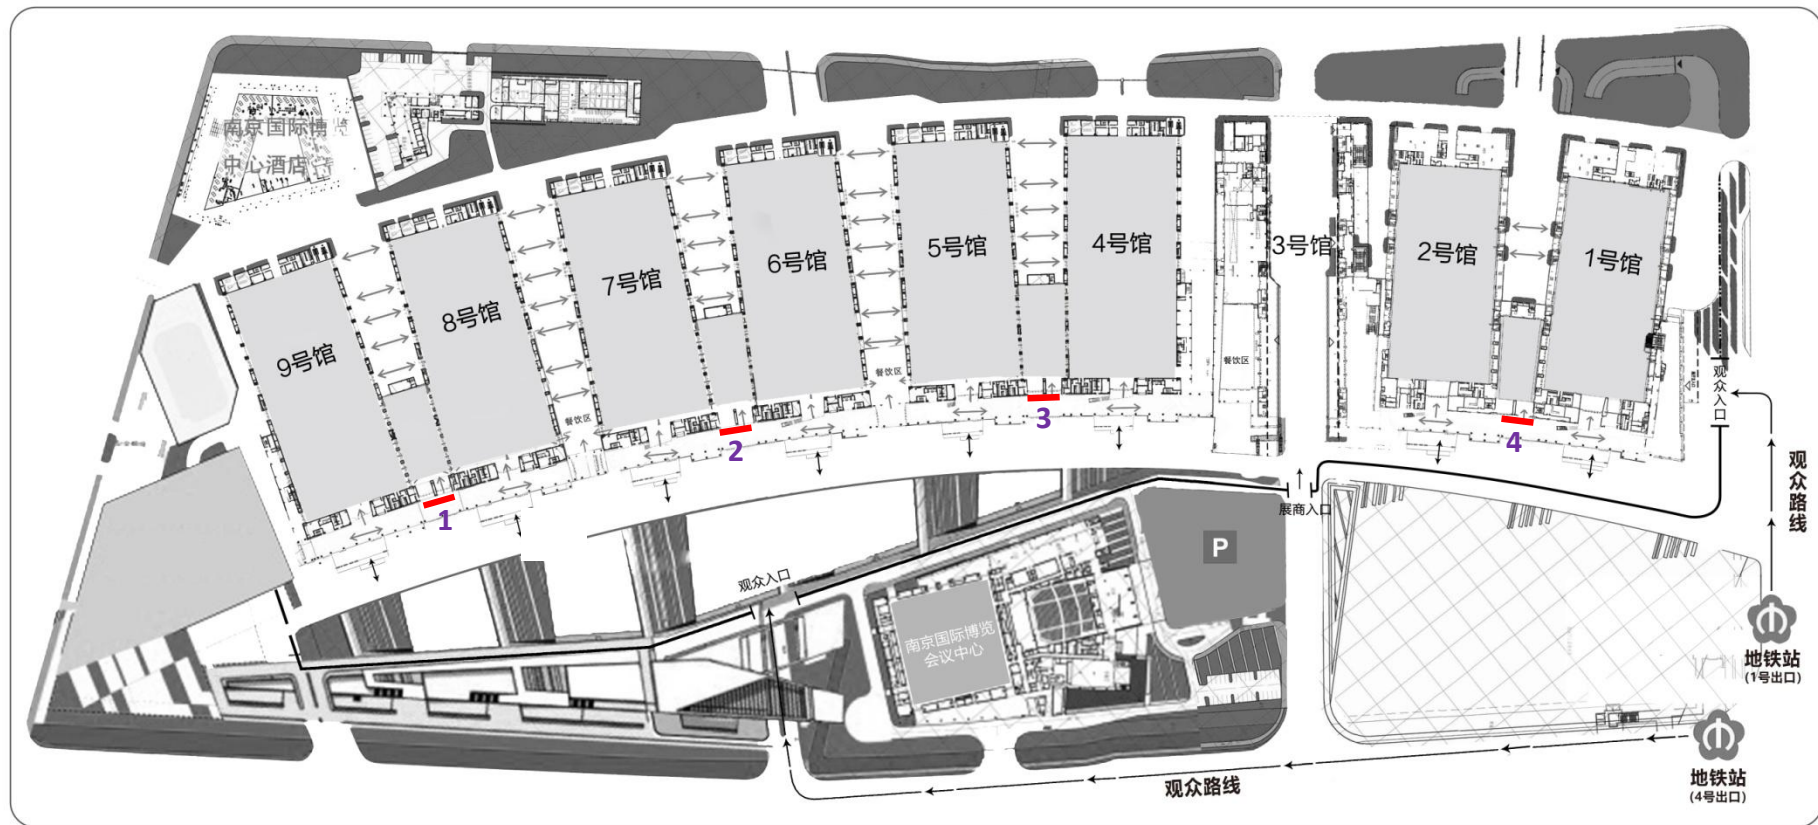


序 号	22
广告名称	连接馆入口喷绘
规格(宽×高)	22m×2.5m
数 量	4幅
价 格	12000元/幅

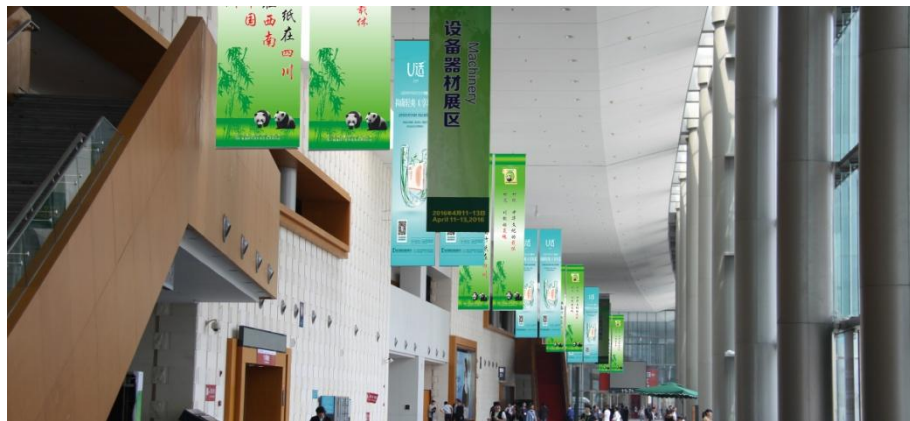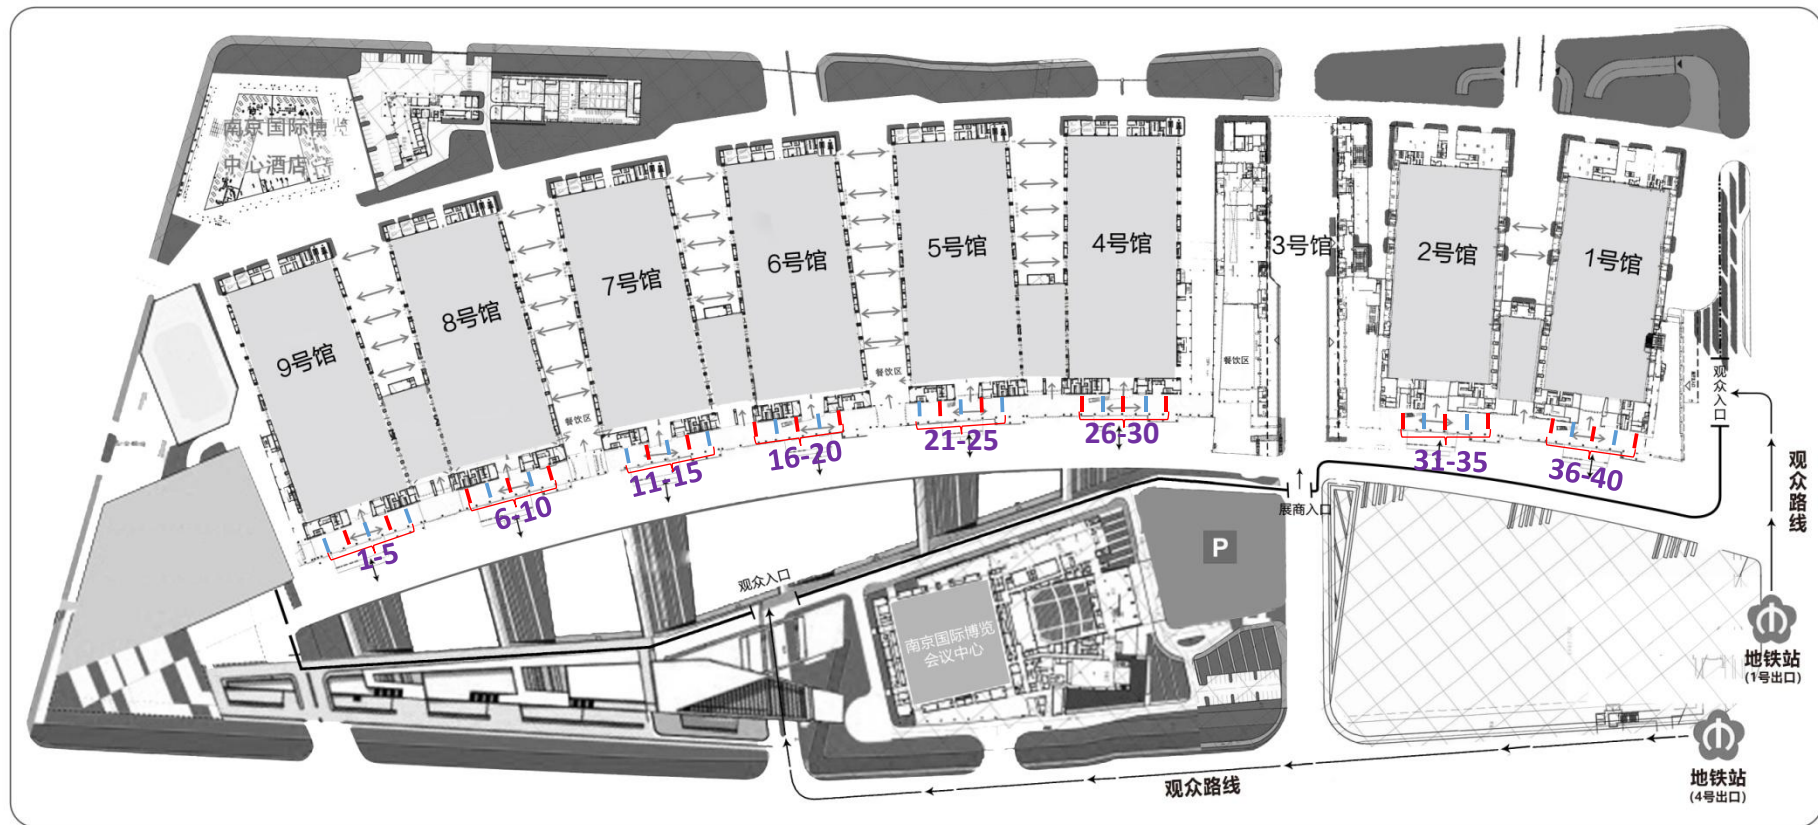



序 号	23
广告名称	连廊吊旗
规格(宽×高)	1.2m×6m×四面
数 量	40组(20组起订)
价 格	3000元/组

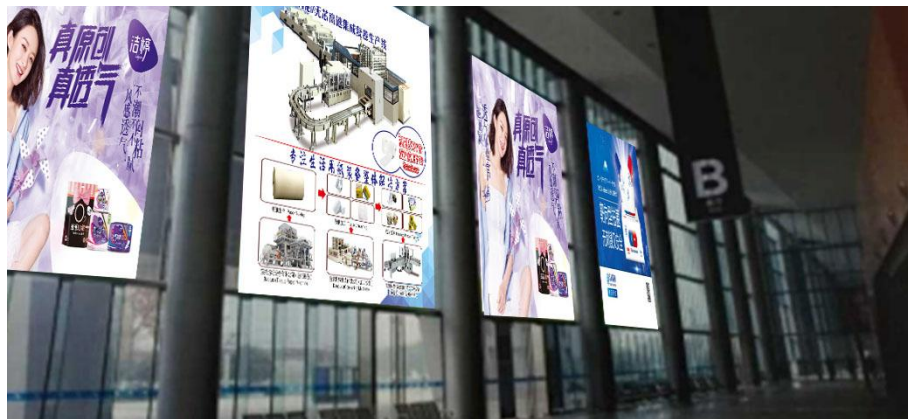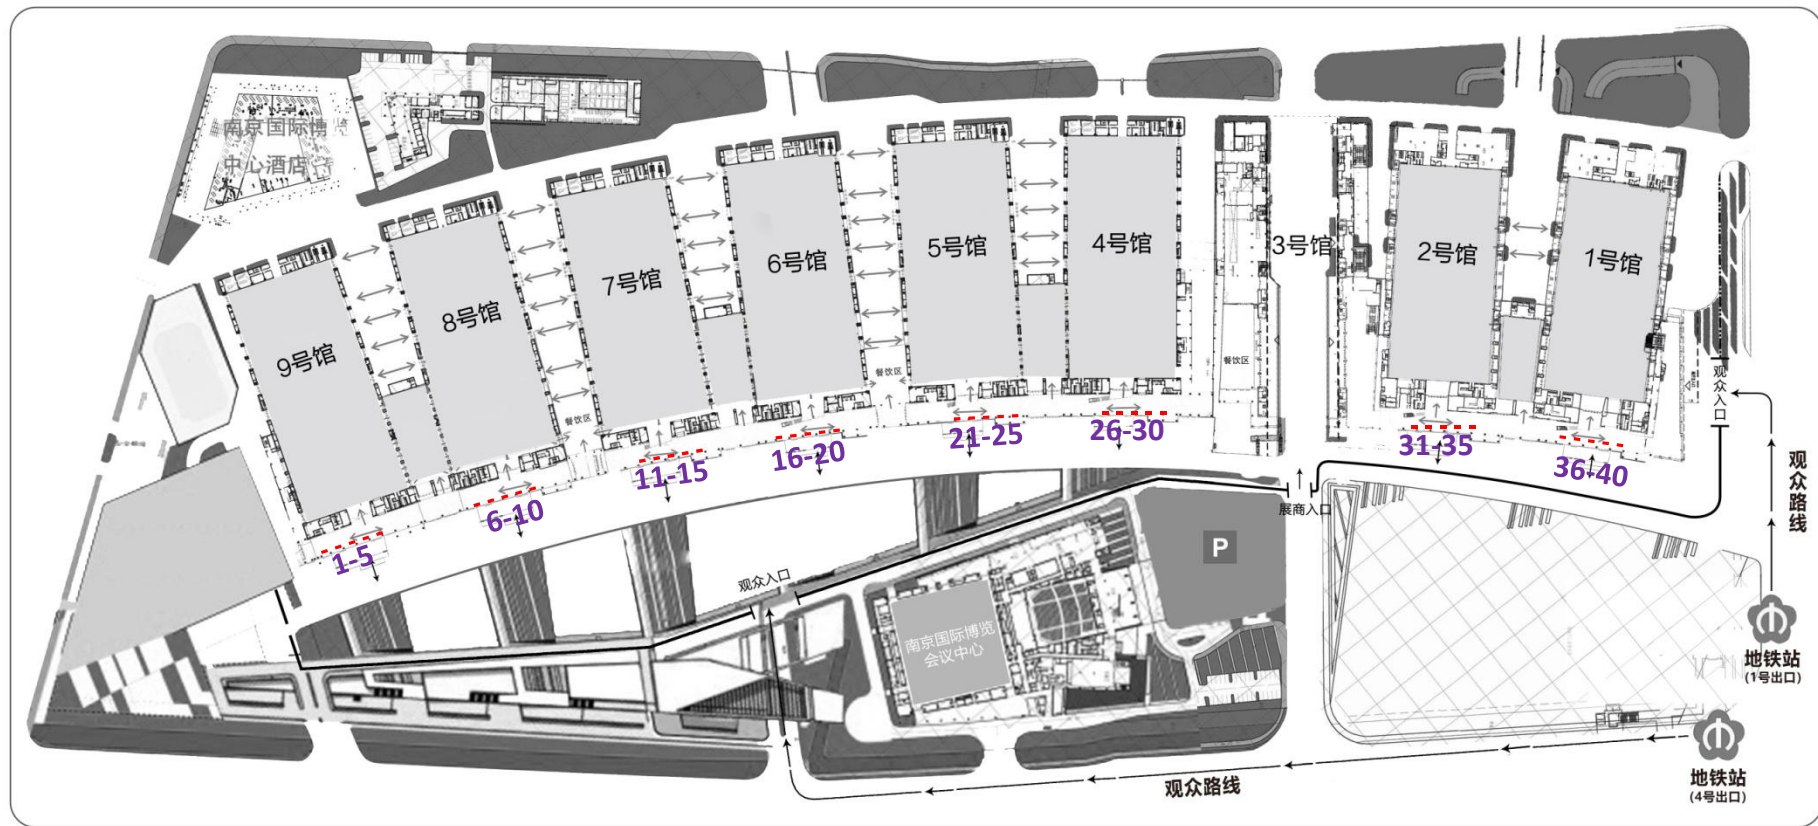


序 号	24
广告名称	连廊大喷绘
规格(宽×高)	5m×8m
数 量	40幅
价 格	10000元/幅

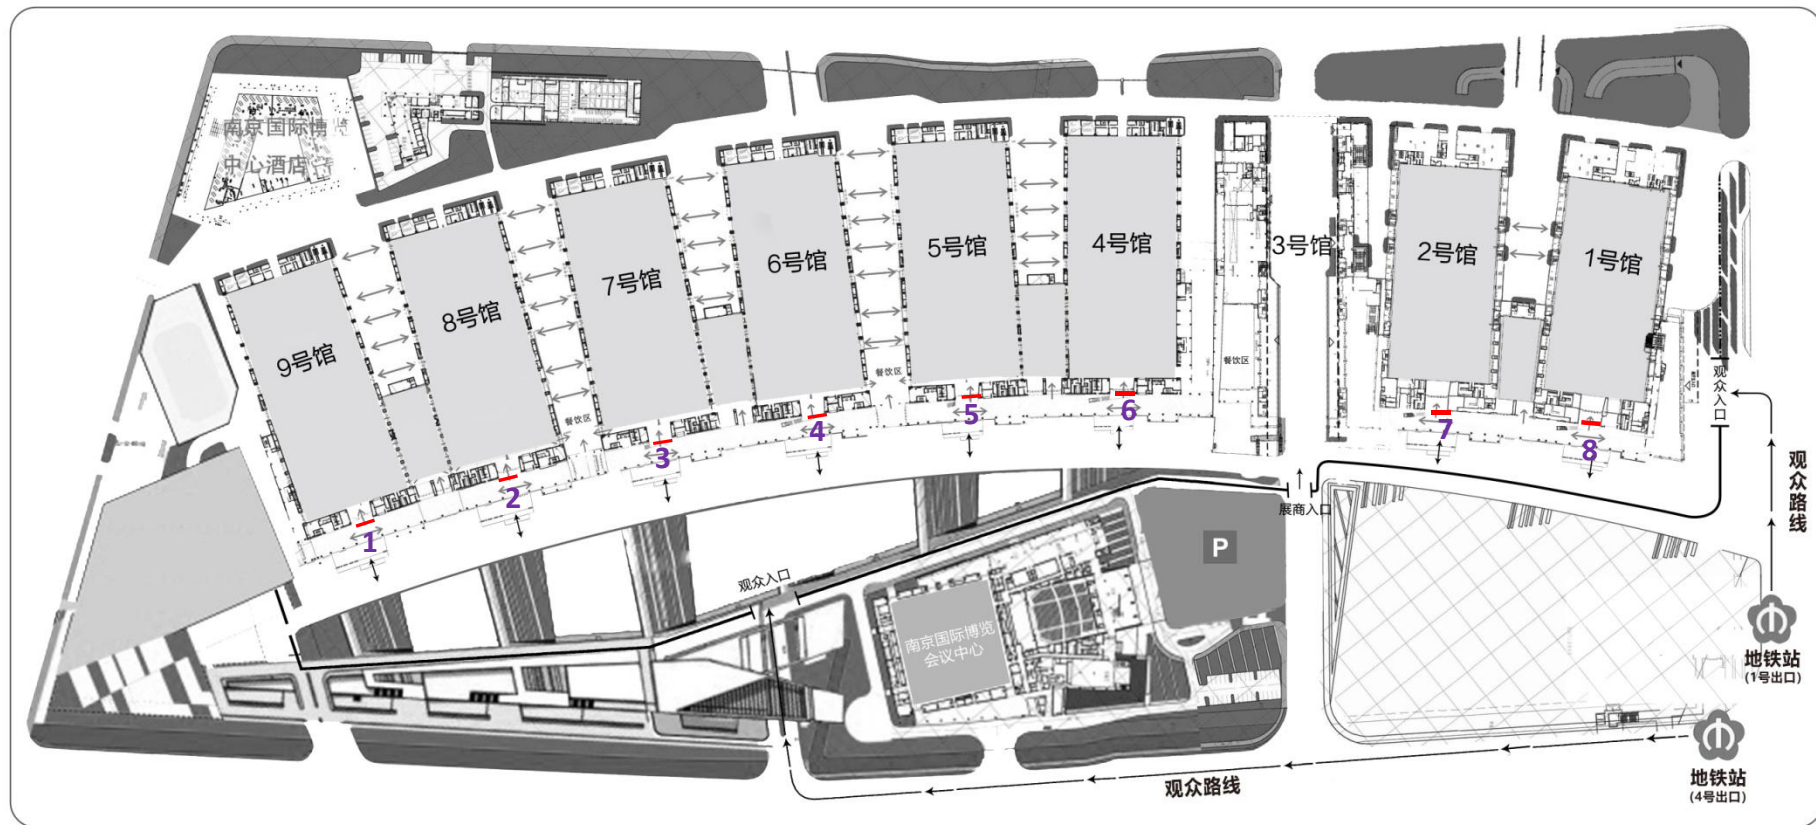


序 号	25
广告名称	楼梯广告
规格(宽×高)	15m×2.3m
数 量	8幅
价 格	12000元/幅

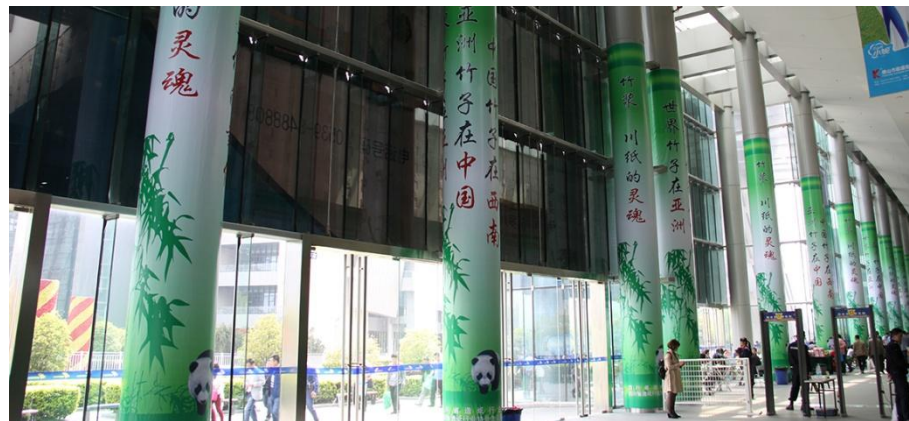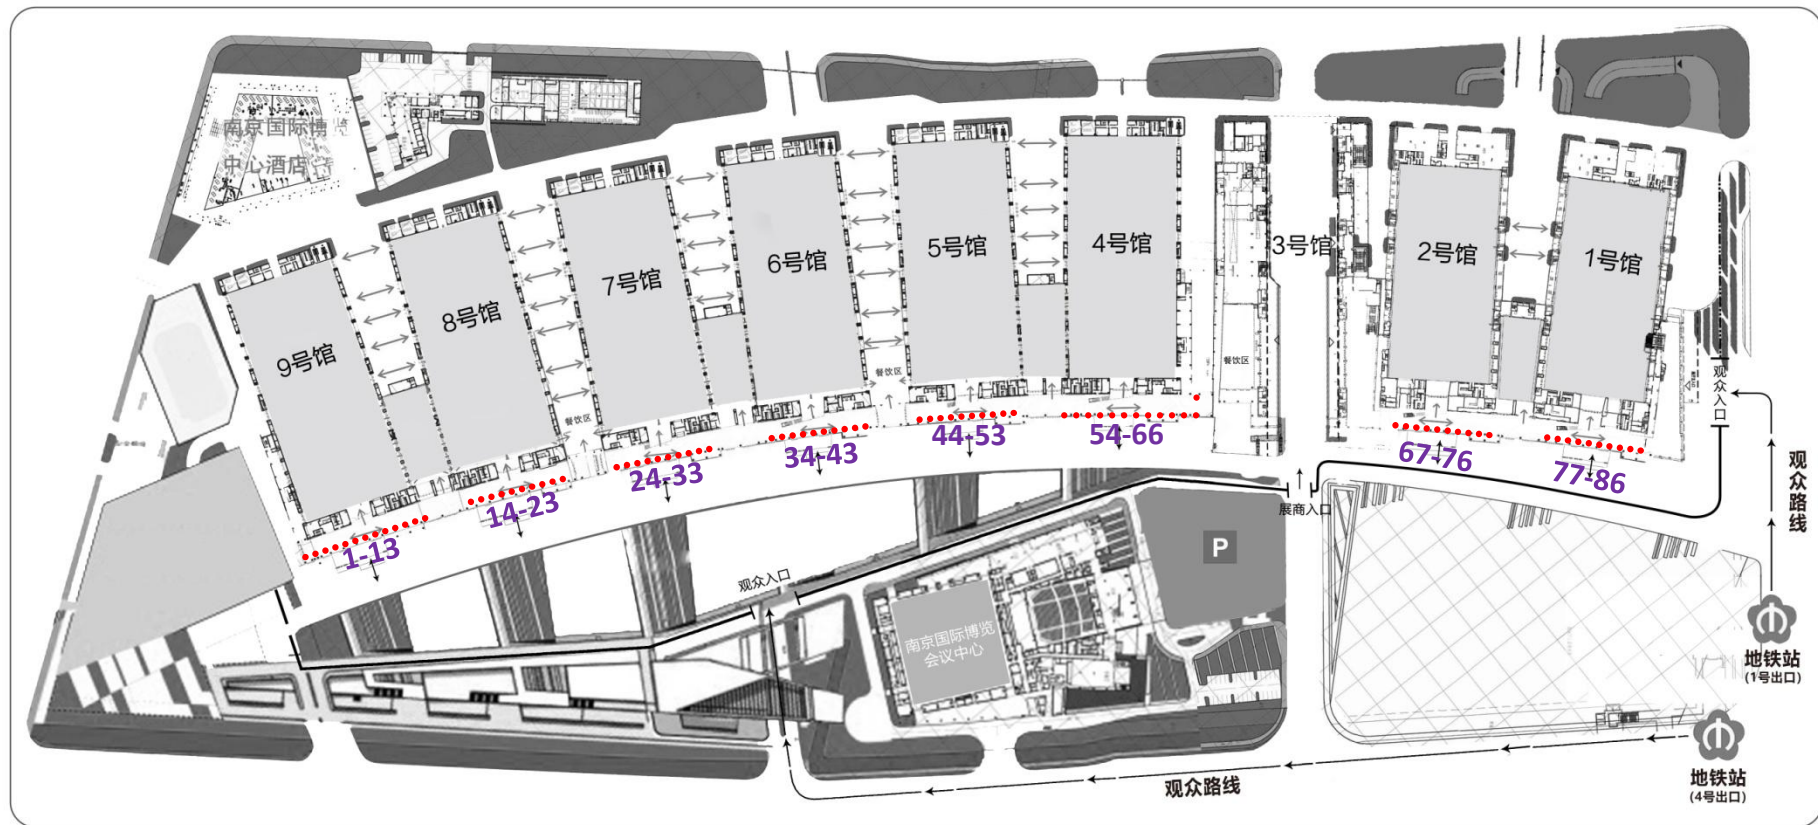


序 号	26
广告名称	连廊包柱
规格(周长×高)	3.2m×9m
数 量	86根(4、9馆各13根, 其他馆各10根。10根起订)
价 格	3500元/根

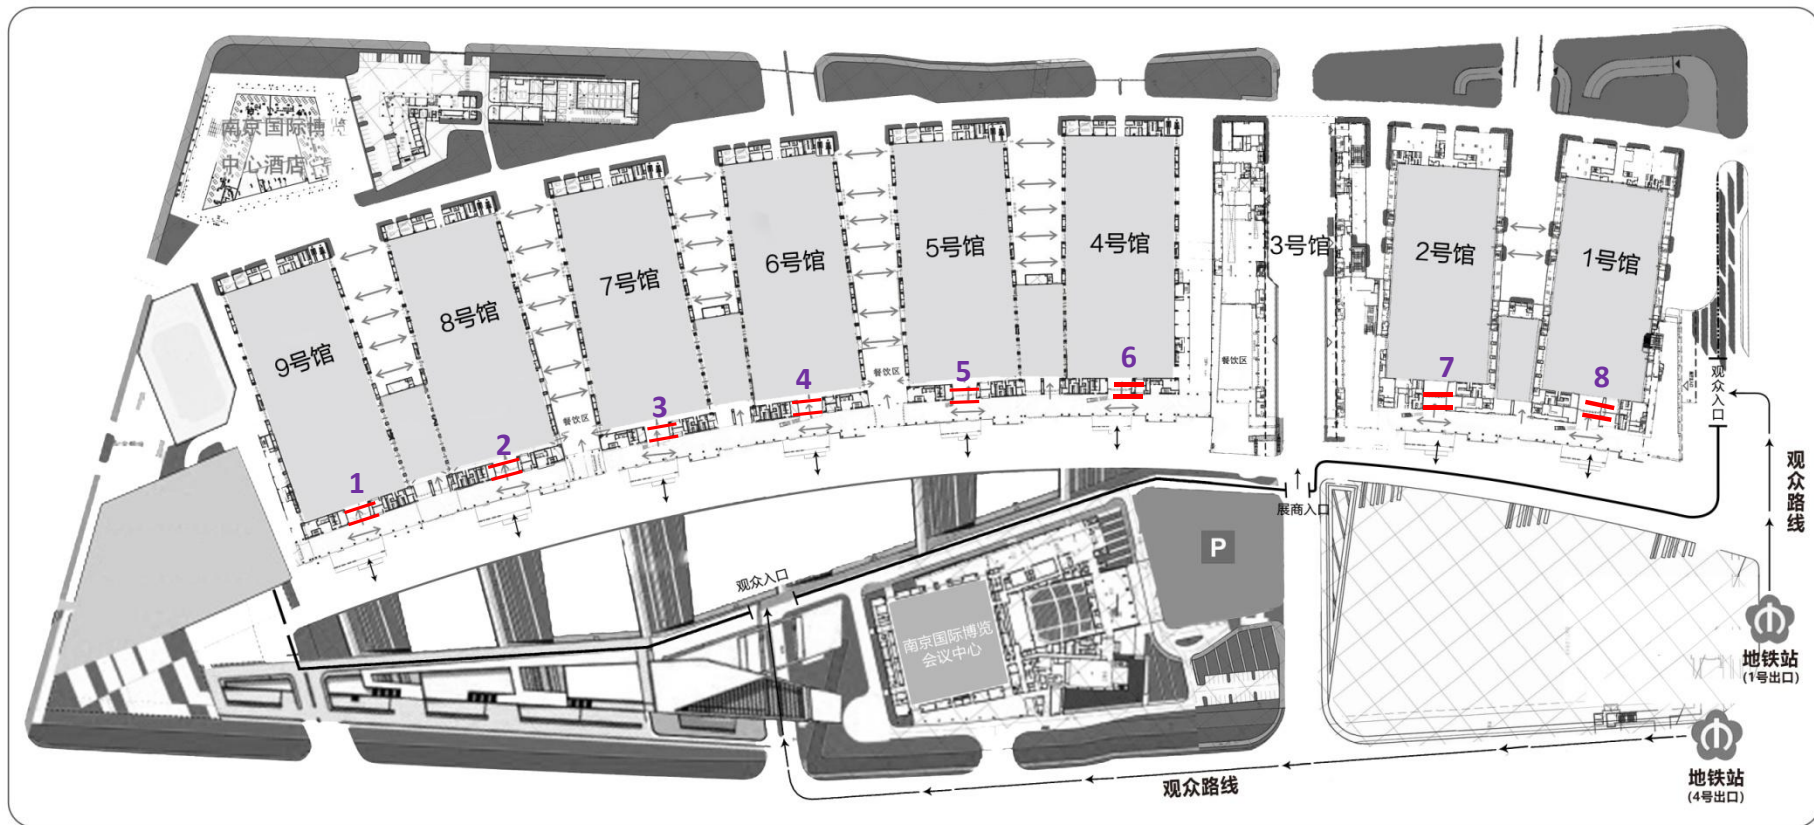


序 号	27
广告名称	各馆出入口LED(文字)
规格(宽×高)	内: 14.9m×0.61m; 外: 14.9m×0.46m
数 量	8组(各馆入口处内外各一块为一组)
价 格	8000元/组

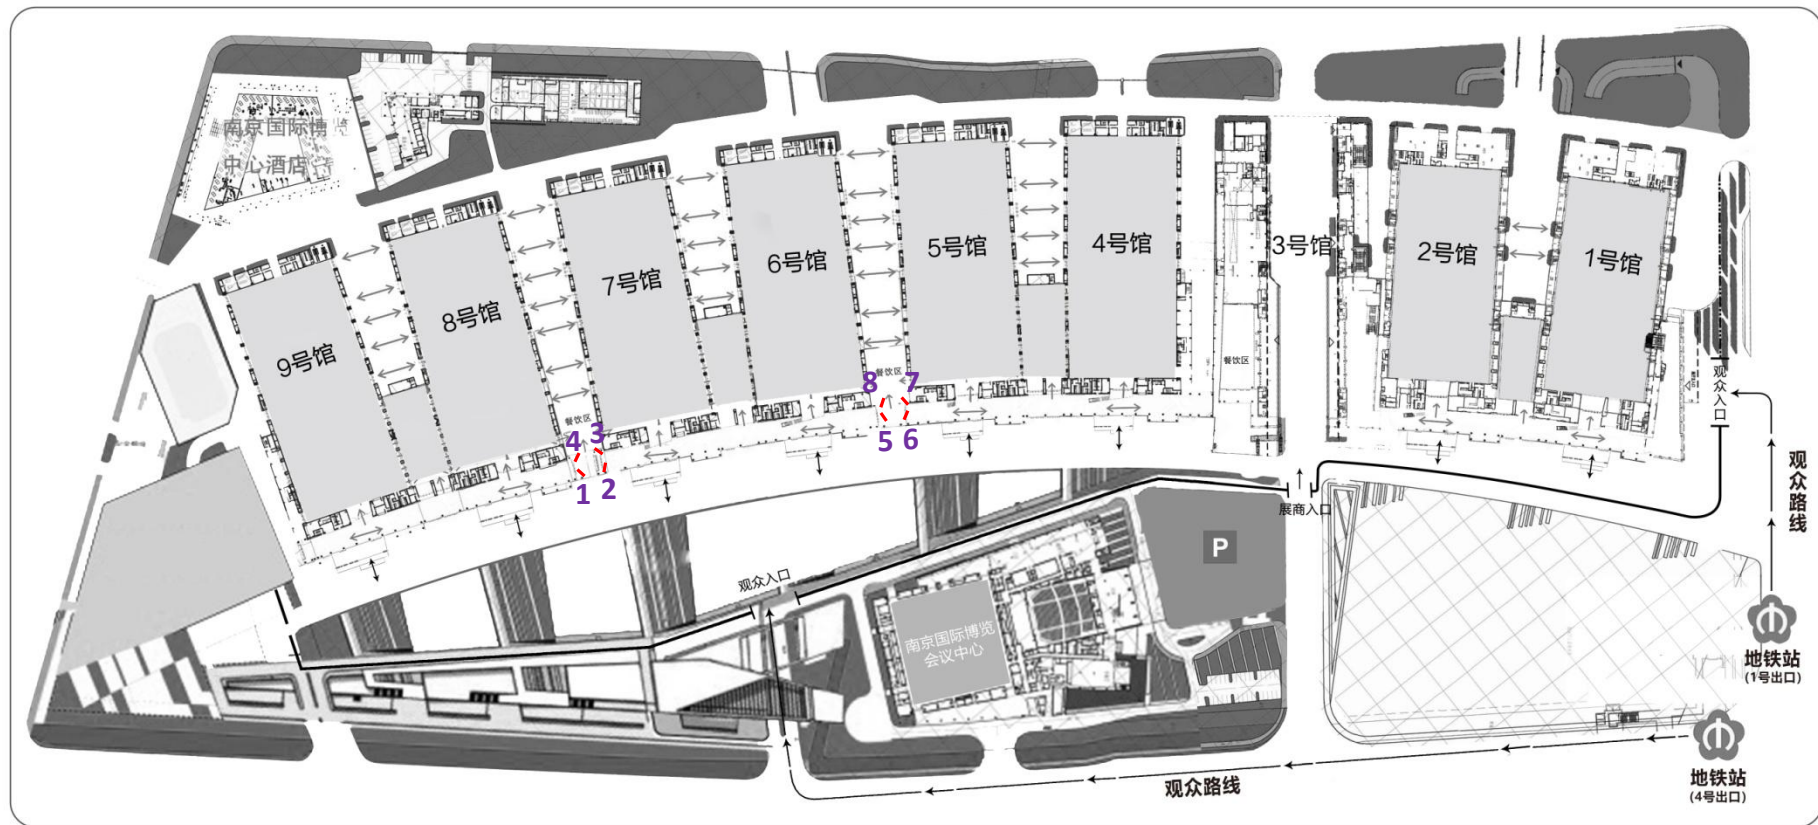


序 号	28
广告名称	餐饮区入口桁架
规格(宽×高)	4m×3m
数 量	8块
价 格	5000元/块

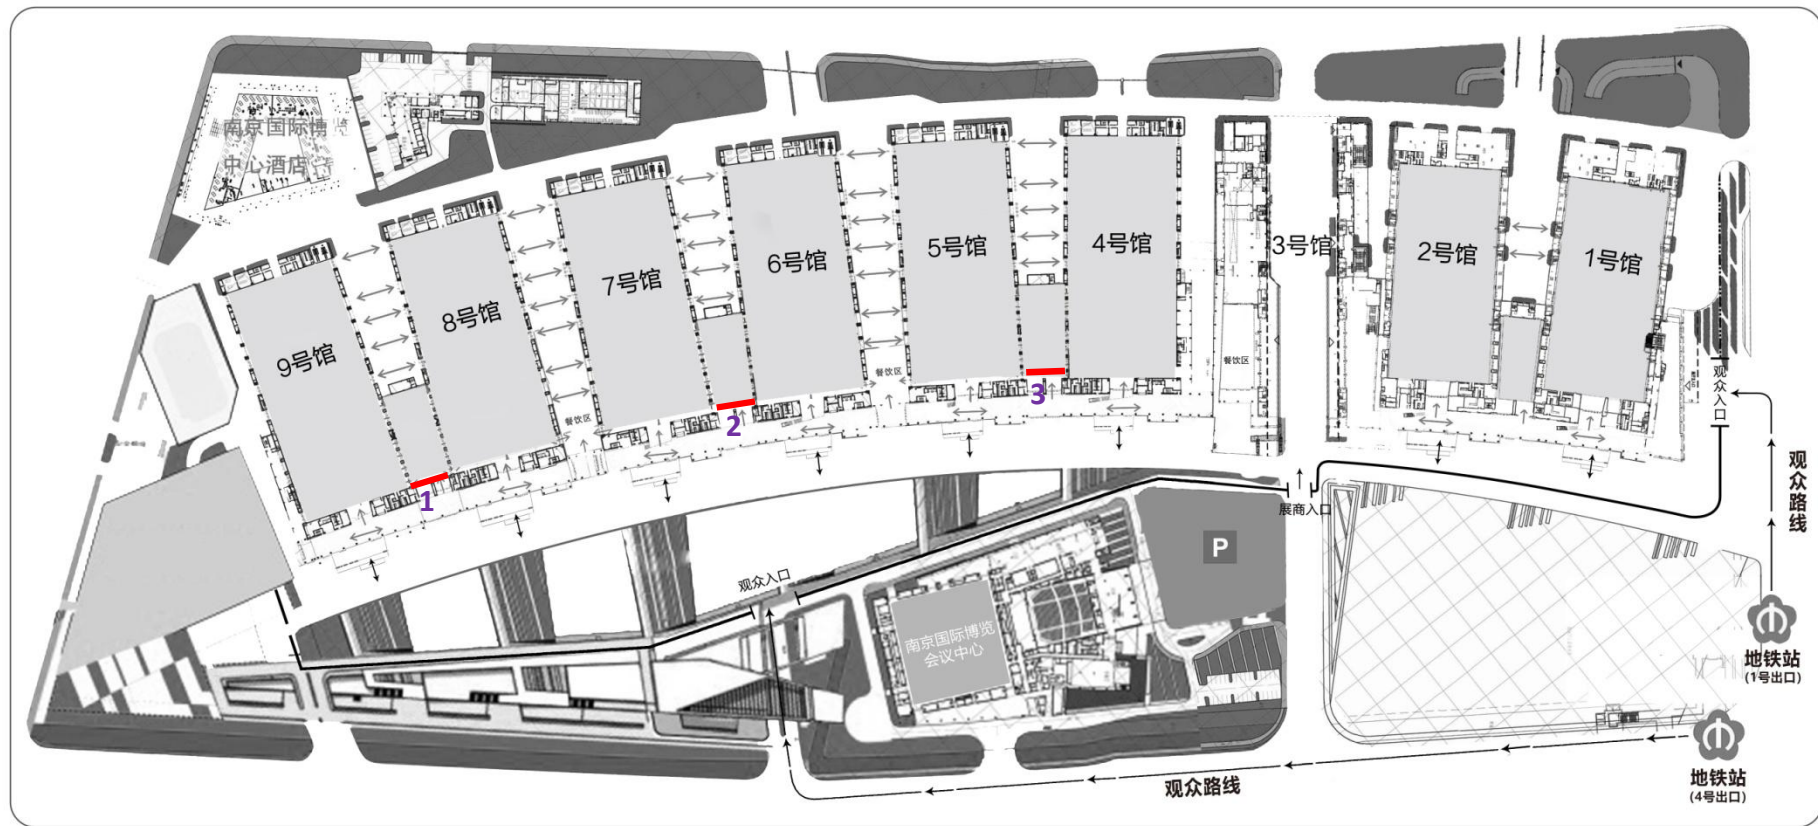


序 号	29
广告名称	连接馆内幕墙
规格(宽×高)	22m×4.5m
数 量	3块
价 格	15000元/块

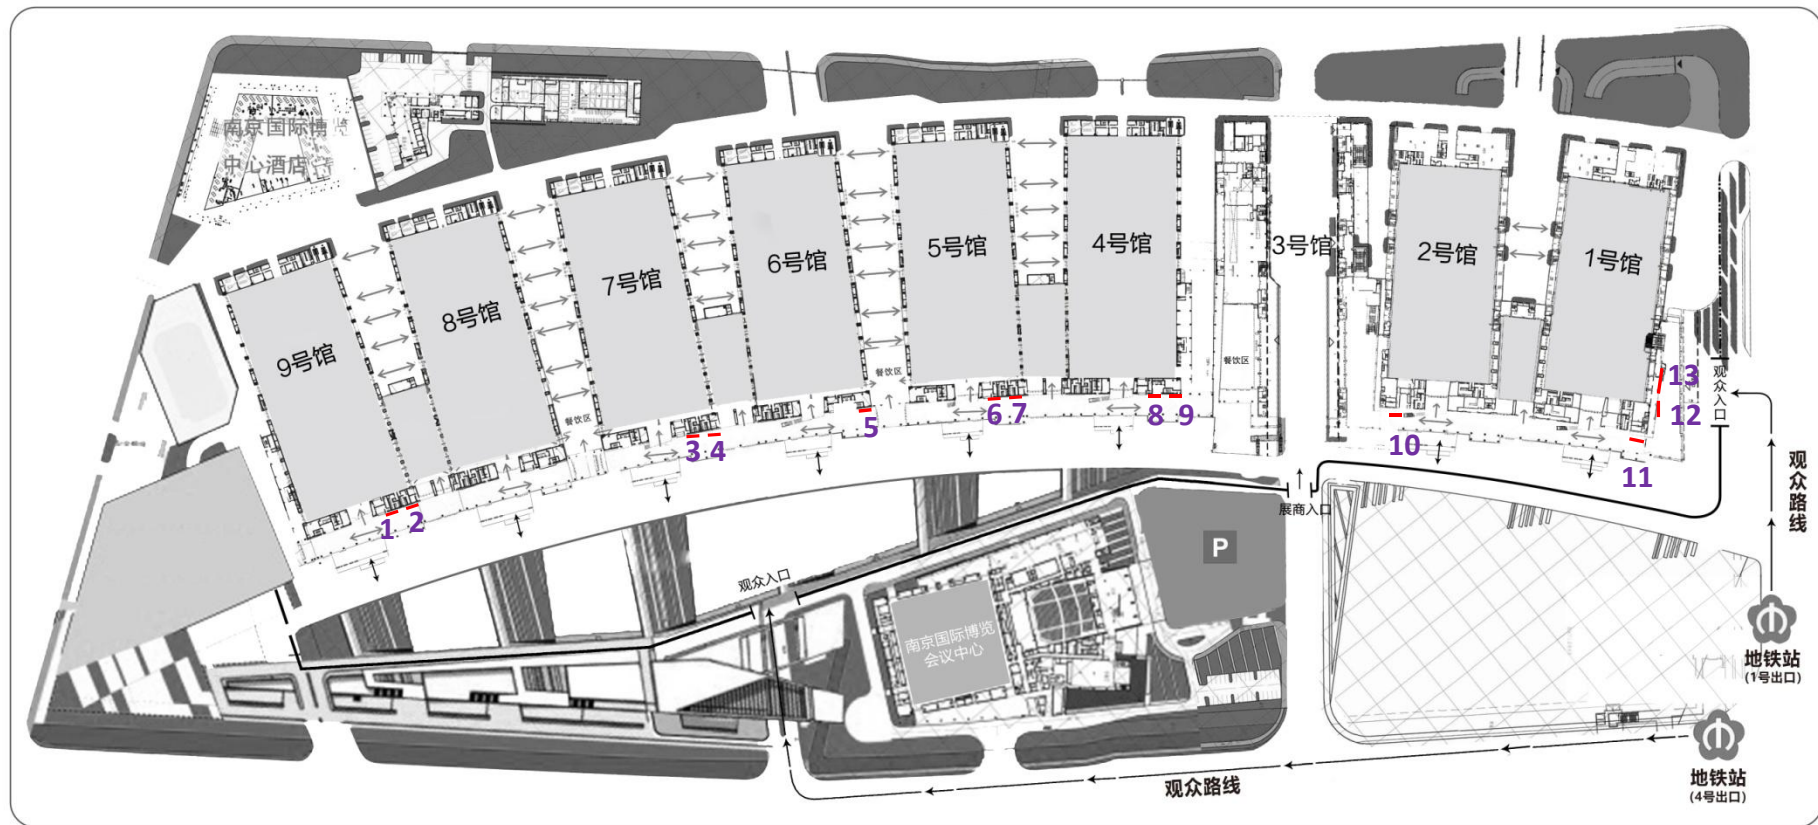

序 号	30
广告名称	连廊桁架
规格(宽×高)	6m×3.5m
数 量	13块
价 格	10000元/块

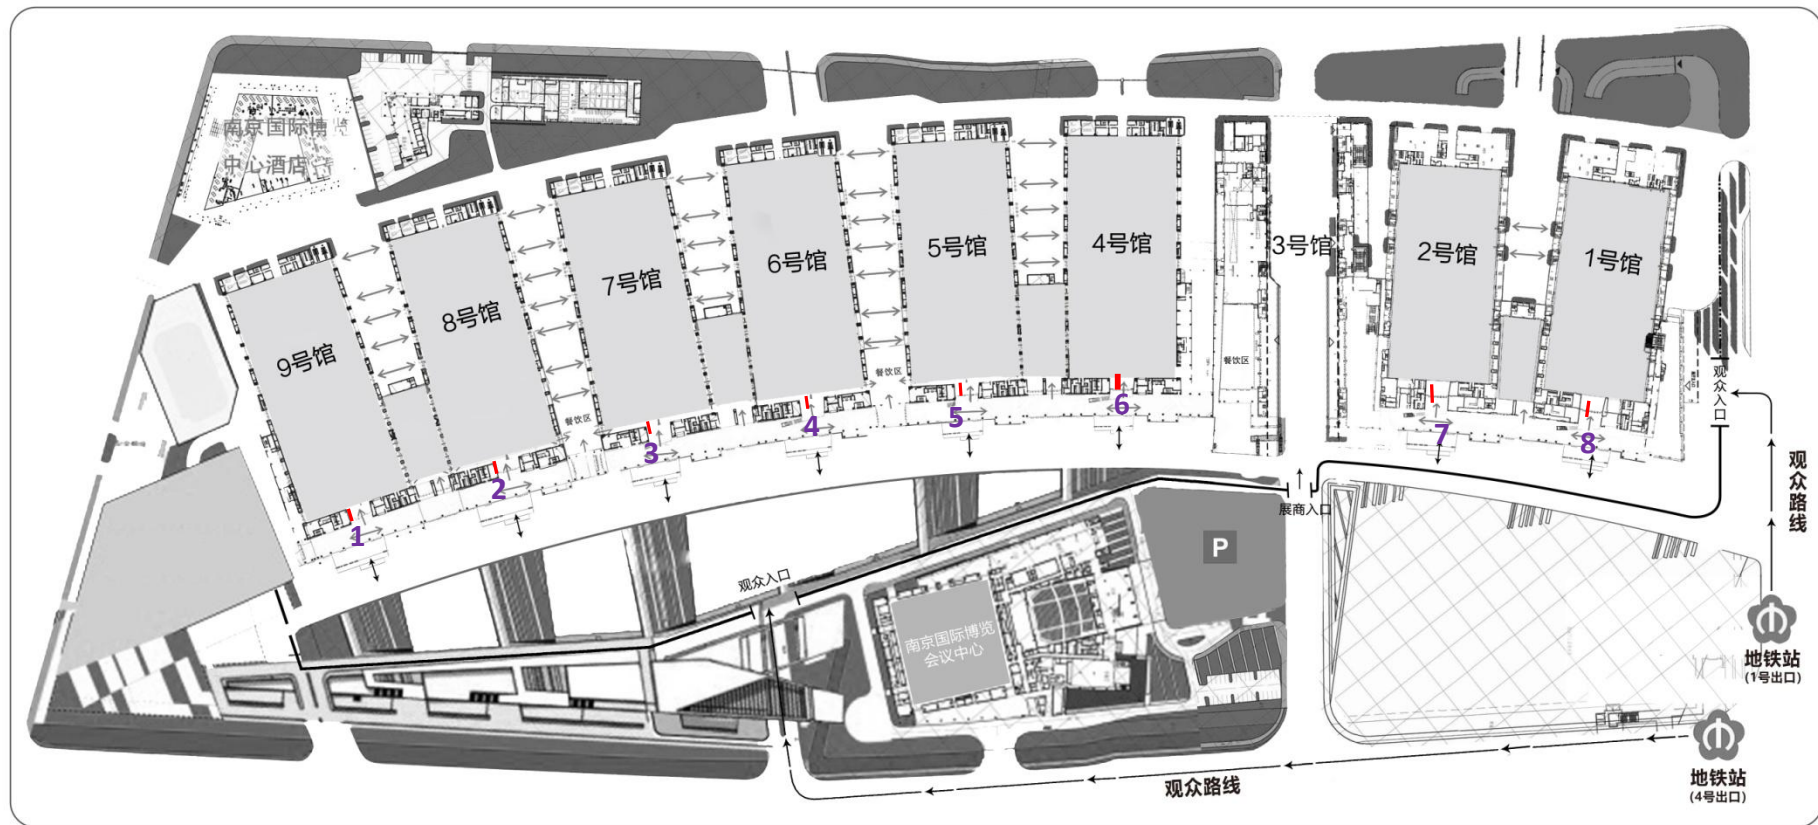

序 号	31	
广告名称	各馆入口内灯箱	
规格(宽×高)	5.2m×2.4m	7.6m×2.8m
数 量	6块 (编号1-6)	2块 (编号7、8)
价 格	6000元/块	

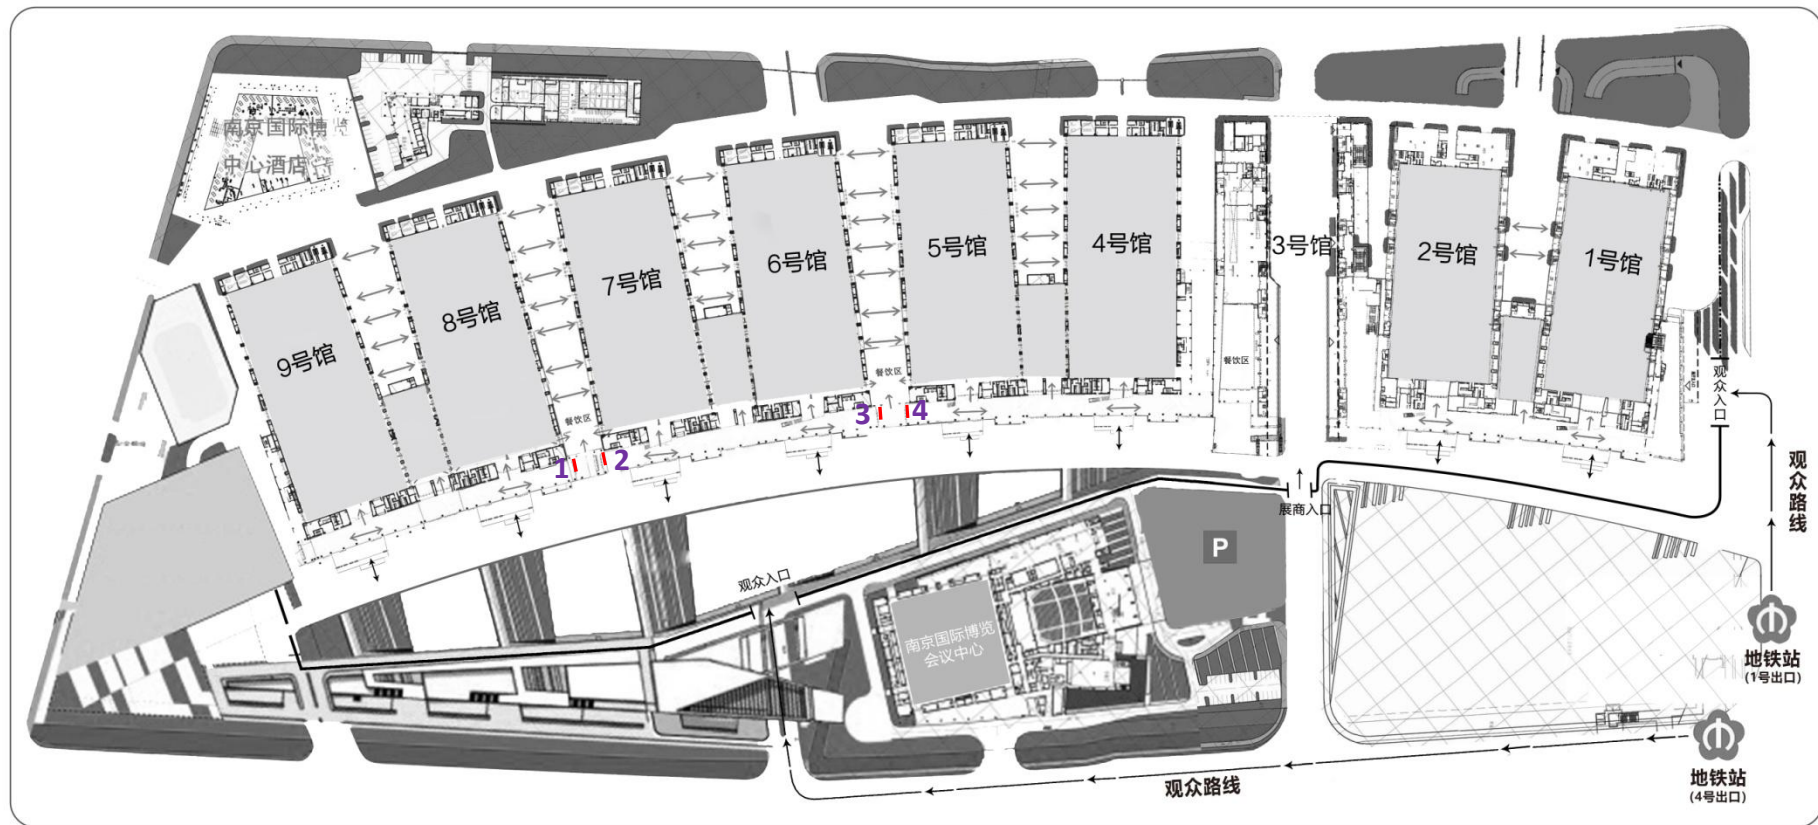

序 号	32
广告名称	连廊LED(文字)
规格(宽×高)	3.95m×2.89m
数 量	4块
价 格	6000元/块

